


PŮDORYS 1.PP

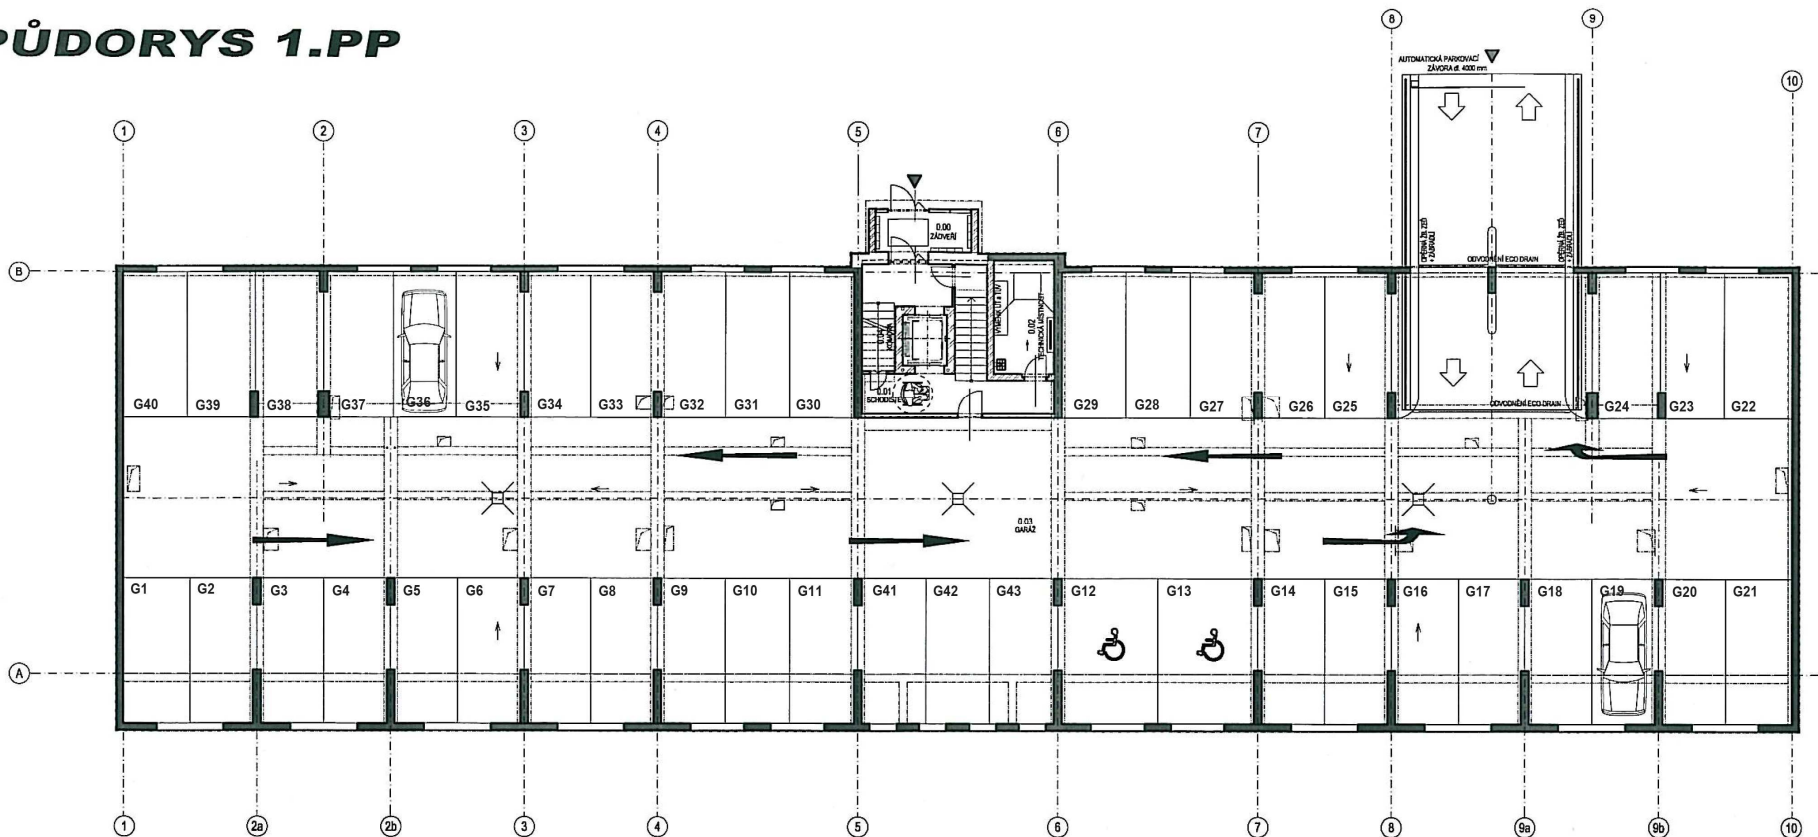

Číslo	Jméno	Plocha [m ²]	Podlaha	Stěny
0.00	ZÁDVEŘÍ	6,68	DILAZBA KERAMICKÁ	OMÍTKA VÁPENNÁ ŠTUKOVÁ
0.01	SCHODIŠTĚ	15,35	DILAZBA KERAMICKÁ	OMÍTKA VÁPENNÁ ŠTUKOVÁ
0.02	TECHNICKÁ MÍSTNOST	9,63	DILAZBA KERAMICKÁ	OMÍTKA VÁPENNÁ ŠTUKOVÁ + OBKLAD
0.03	GARAŽ	998,06	DRÁTKOBETON	POHLEDVÝ BÉTON
0.04	KOMORA	8,55	BETONOVÁ MAZANINA	BEZ POVRCHOVÉ ÚPRAVY

Celková plocha [m²]: 1038,27

ARCHITEKT ARCHITEKT s.r.o. STUDENTSKÁ 52, PLZEŇ tel., fax : 377 531 686 architekt@architekt.sro.cz	OBJEDNATEL:	PLZEŇSKÁ ROZVOJOVÁ SPOLEČNOST s.r.o. Tháмова 800/7, Plzeň, Jižní Předměstí, 301 00	A4	2x	POŘ. ČÍSLO 4 PARÉ
	OBSAH:	BYTOVÝ DŮM na ZELENÉM TROJÚHELNÍKU na části pozemku p.č. 8459/2 v KÚ PLZEŇ	STUPEŇ	DSP	
			DATUM	01 / 2010	
			PROJEKTANT	Ing. Petr Jiráček	
			VEDOUcí PROJ.	Ing. arch. Luboš KOUŘIM	
			ZODPOVĚDNÝ PROJ.	Ing. Jan ČIKÁN	
		MĚŘÍTKO:	1:200		
	MÍSTO STAVBY:	K.Ú. PLZEŇ p.č. 8459/2 (část pozemku), 8459/20, 8481/2	ARCH. ČÍSLO:		