


# PŮDORYS 1.NP

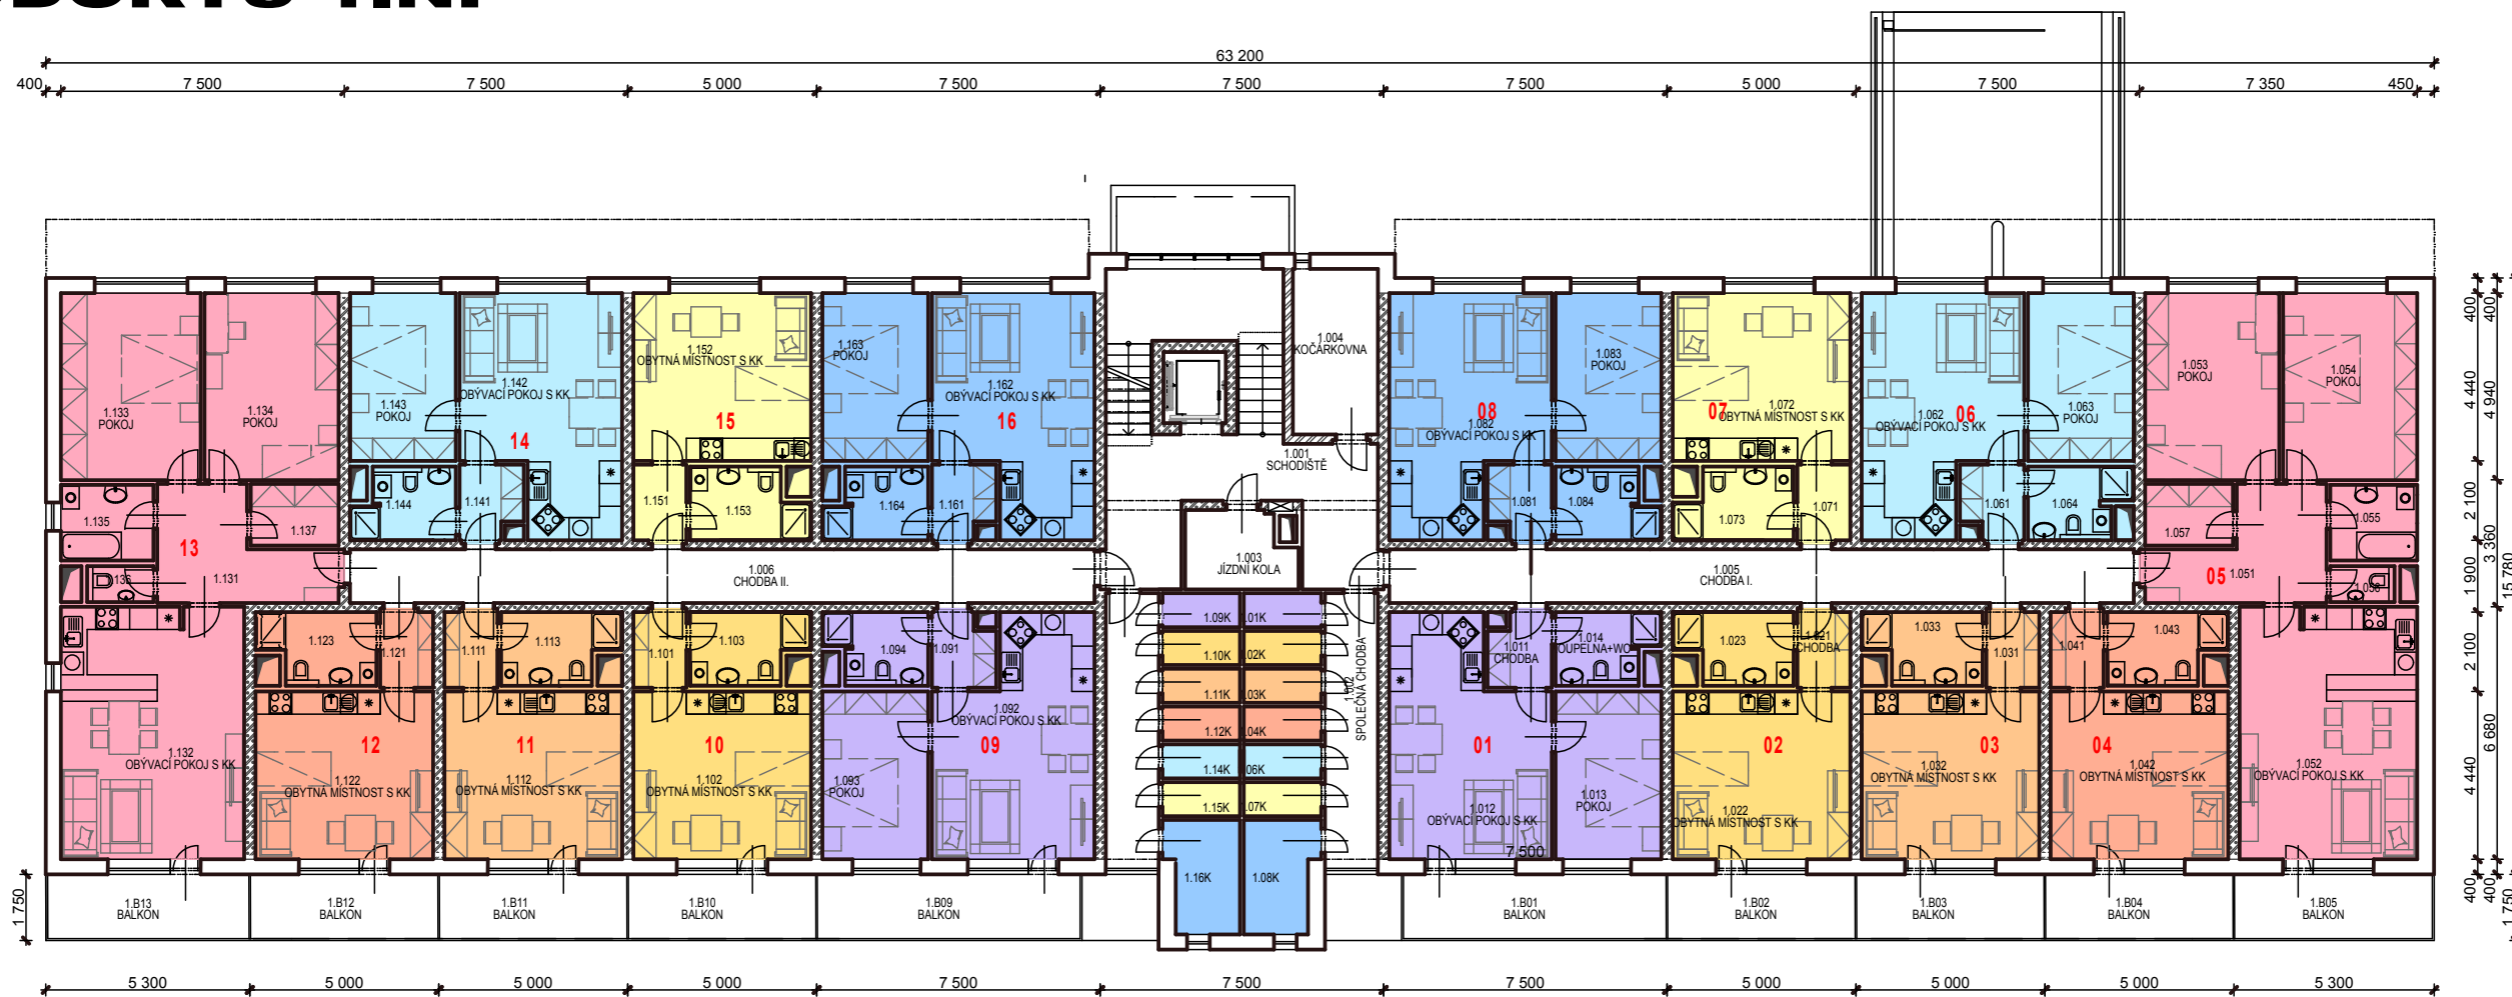

Číslo	Umění	Plocha [m <sup>2</sup> ]	Podlaha	Stěny
<b>Tabulka místností 1.NP</b>				
<b>SPOLEČNÉ PROSTORY</b>				
1.001	SCHODIŠTĚ	36,38	DLAŽBA KERAMICKÁ	OMÍTKA VÁPENNÁ ŠTUKOVÁ
1.002	SPOLEČNÁ CHODBA	19,72	DLAŽBA KERAMICKÁ	OMÍTKA VÁPENNÁ ŠTUKOVÁ
1.003	JÍZDNÍ KÓLA	5,71	DLAŽBA KERAMICKÁ	OMÍTKA VÁPENNÁ ŠTUKOVÁ
1.004	KOČÁRKOVNA	9,86	DLAŽBA KERAMICKÁ	OMÍTKA VÁPENNÁ ŠTUKOVÁ
1.005	CHODBA I.	27,97	DLAŽBA KERAMICKÁ	OMÍTKA VÁPENNÁ ŠTUKOVÁ
1.006	CHODBA II.	27,97	DLAŽBA KERAMICKÁ	OMÍTKA VÁPENNÁ ŠTUKOVÁ
<b>CELKEM</b> 127,61				
<b>BYT č.01 = 2 + KK</b>				
1.011	CHODBA	3,13	DLAŽBA KERAMICKÁ	OMÍTKA VÁPENNÁ ŠTUKOVÁ
1.012	OBYVACÍ POKOJ S KK	24,34	BEZPRAŠNÝ ANHYDRIT	OMÍTKA VÁPENNÁ ŠTUKOVÁ
1.013	POKOJ	12,43	BEZPRAŠNÝ ANHYDRIT	OMÍTKA VÁPENNÁ ŠTUKOVÁ
1.014	KOUPELNA+WC	4,62	DLAŽBA KERAMICKÁ	OMÍTKA VÁPENNÁ ŠTUKOVÁ
1.01K	KÓJE	1,84	DLAŽBA KERAMICKÁ	OMÍTKA VÁPENNÁ ŠTUKOVÁ
1.B01	BALKON	12,78	DLAŽBA KERAMICKÁ	OMÍTKA VÁPENNÁ ŠTUKOVÁ
<b>CELKEM</b> 59,14				
<b>BYT č.02 = 1 + KK</b>				
1.021	CHODBA	2,89	DLAŽBA KERAMICKÁ	OMÍTKA VÁPENNÁ ŠTUKOVÁ
1.022	OBYTNÁ MÍSTNOST S KK	20,87	BEZPRAŠNÝ ANHYDRIT	OMÍTKA VÁPENNÁ ŠTUKOVÁ
1.023	KOUPELNA+WC	5,21	DLAŽBA KERAMICKÁ	OMÍTKA VÁPENNÁ ŠTUKOVÁ
1.02K	KÓJE	1,84	DLAŽBA KERAMICKÁ	OMÍTKA VÁPENNÁ ŠTUKOVÁ
1.B02	BALKON	8,75	DLAŽBA KERAMICKÁ	OMÍTKA VÁPENNÁ ŠTUKOVÁ
<b>CELKEM</b> 39,56				
<b>BYT č.03 = 1 + KK</b>				
1.031	CHODBA	2,89	DLAŽBA KERAMICKÁ	OMÍTKA VÁPENNÁ ŠTUKOVÁ
1.032	OBYTNÁ MÍSTNOST S KK	20,87	BEZPRAŠNÝ ANHYDRIT	OMÍTKA VÁPENNÁ ŠTUKOVÁ
1.033	KOUPELNA+WC	5,21	DLAŽBA KERAMICKÁ	OMÍTKA VÁPENNÁ ŠTUKOVÁ
1.03K	KÓJE	1,84	DLAŽBA KERAMICKÁ	OMÍTKA VÁPENNÁ ŠTUKOVÁ
1.B03	BALKON	8,75	DLAŽBA KERAMICKÁ	OMÍTKA VÁPENNÁ ŠTUKOVÁ
<b>CELKEM</b> 39,56				
<b>BYT č.04 = 1 + KK</b>				
1.041	CHODBA	2,89	DLAŽBA KERAMICKÁ	OMÍTKA VÁPENNÁ ŠTUKOVÁ
1.042	OBYTNÁ MÍSTNOST S KK	20,87	BEZPRAŠNÝ ANHYDRIT	OMÍTKA VÁPENNÁ ŠTUKOVÁ
1.043	KOUPELNA+WC	5,23	DLAŽBA KERAMICKÁ	OMÍTKA VÁPENNÁ ŠTUKOVÁ
1.04K	KÓJE	1,84	DLAŽBA KERAMICKÁ	OMÍTKA VÁPENNÁ ŠTUKOVÁ
1.B04	BALKON	8,75	DLAŽBA KERAMICKÁ	OMÍTKA VÁPENNÁ ŠTUKOVÁ
<b>CELKEM</b> 39,58				

<b>BYT č.05 = 3 + KK</b>				
1.051	CHODBA	10,93	DLAŽBA KERAMICKÁ	OMÍTKA VÁPENNÁ ŠTUKOVÁ
1.052	OBYVACÍ POKOJ S KK	31,4	BEZPRAŠNÝ ANHYDRIT	OMÍTKA VÁPENNÁ ŠTUKOVÁ
1.053	POKOJ	17,57	BEZPRAŠNÝ ANHYDRIT	OMÍTKA VÁPENNÁ ŠTUKOVÁ
1.054	POKOJ	17,57	BEZPRAŠNÝ ANHYDRIT	OMÍTKA VÁPENNÁ ŠTUKOVÁ
1.055	KOUPELNA	4,60	DLAŽBA KERAMICKÁ	OMÍTKA VÁPENNÁ ŠTUKOVÁ
1.056	WC	1,55	DLAŽBA KERAMICKÁ	OMÍTKA VÁPENNÁ ŠTUKOVÁ
1.057	KOMORA	3,79	DLAŽBA KERAMICKÁ	OMÍTKA VÁPENNÁ ŠTUKOVÁ
1.B05	BALKON	9,28	DLAŽBA KERAMICKÁ	OMÍTKA VÁPENNÁ ŠTUKOVÁ
<b>CELKEM</b> 96,69				
<b>BYT č.06 = 2 + KK</b>				
1.061	CHODBA	3,13	DLAŽBA KERAMICKÁ	OMÍTKA VÁPENNÁ ŠTUKOVÁ
1.062	OBYVACÍ POKOJ S KK	24,4	BEZPRAŠNÝ ANHYDRIT	OMÍTKA VÁPENNÁ ŠTUKOVÁ
1.063	POKOJ	12,04	BEZPRAŠNÝ ANHYDRIT	OMÍTKA VÁPENNÁ ŠTUKOVÁ
1.064	KOUPELNA+WC	4,62	DLAŽBA KERAMICKÁ	OMÍTKA VÁPENNÁ ŠTUKOVÁ
1.06K	KÓJE	1,84	DLAŽBA KERAMICKÁ	OMÍTKA VÁPENNÁ ŠTUKOVÁ
<b>CELKEM</b> 46,03				
<b>BYT č.07 = 1 + KK</b>				
1.071	CHODBA	2,89	DLAŽBA KERAMICKÁ	OMÍTKA VÁPENNÁ ŠTUKOVÁ
1.072	OBYTNÁ MÍSTNOST S KK	20,87	BEZPRAŠNÝ ANHYDRIT	OMÍTKA VÁPENNÁ ŠTUKOVÁ
1.073	KOUPELNA+WC	5,21	DLAŽBA KERAMICKÁ	OMÍTKA VÁPENNÁ ŠTUKOVÁ
1.07K	KÓJE	1,84	DLAŽBA KERAMICKÁ	OMÍTKA VÁPENNÁ ŠTUKOVÁ
<b>CELKEM</b> 30,81				
<b>BYT č.08 = 2 + KK</b>				
1.081	CHODBA	3,13	DLAŽBA KERAMICKÁ	OMÍTKA VÁPENNÁ ŠTUKOVÁ
1.082	OBYVACÍ POKOJ S KK	24,4	BEZPRAŠNÝ ANHYDRIT	OMÍTKA VÁPENNÁ ŠTUKOVÁ
1.083	POKOJ	12,04	BEZPRAŠNÝ ANHYDRIT	OMÍTKA VÁPENNÁ ŠTUKOVÁ
1.084	KOUPELNA+WC	4,62	DLAŽBA KERAMICKÁ	OMÍTKA VÁPENNÁ ŠTUKOVÁ
1.08K	KÓJE	5,52	DLAŽBA KERAMICKÁ	OMÍTKA VÁPENNÁ ŠTUKOVÁ
<b>CELKEM</b> 49,71				
<b>BYT č.09 = 2 + KK</b>				
1.091	CHODBA	3,13	DLAŽBA KERAMICKÁ	OMÍTKA VÁPENNÁ ŠTUKOVÁ
1.092	OBYVACÍ POKOJ S KK	24,34	BEZPRAŠNÝ ANHYDRIT	OMÍTKA VÁPENNÁ ŠTUKOVÁ
1.093	POKOJ	12,43	BEZPRAŠNÝ ANHYDRIT	OMÍTKA VÁPENNÁ ŠTUKOVÁ
1.094	KOUPELNA+WC	4,65	DLAŽBA KERAMICKÁ	OMÍTKA VÁPENNÁ ŠTUKOVÁ
1.09K	KÓJE	1,84	DLAŽBA KERAMICKÁ	OMÍTKA VÁPENNÁ ŠTUKOVÁ
1.B09	BALKON	12,78	DLAŽBA KERAMICKÁ	OMÍTKA VÁPENNÁ ŠTUKOVÁ
<b>CELKEM</b> 59,37				

<b>BYT č.10 = 1 + KK</b>				
1.101	CHODBA	2,89	DLAŽBA KERAMICKÁ	OMÍTKA VÁPENNÁ ŠTUKOVÁ
1.102	OBYTNÁ MÍSTNOST S KK	20,87	BEZPRAŠNÝ ANHYDRIT	OMÍTKA VÁPENNÁ ŠTUKOVÁ
1.103	KOUPELNA+WC	5,21	DLAŽBA KERAMICKÁ	OMÍTKA VÁPENNÁ ŠTUKOVÁ
1.10K	KÓJE	1,84	DLAŽBA KERAMICKÁ	OMÍTKA VÁPENNÁ ŠTUKOVÁ
1.B10	BALKON	8,75	DLAŽBA KERAMICKÁ	OMÍTKA VÁPENNÁ ŠTUKOVÁ
<b>CELKEM</b> 39,56				
<b>BYT č.11 = 1 + KK</b>				
1.111	CHODBA	2,89	DLAŽBA KERAMICKÁ	OMÍTKA VÁPENNÁ ŠTUKOVÁ
1.112	OBYTNÁ MÍSTNOST S KK	20,87	BEZPRAŠNÝ ANHYDRIT	OMÍTKA VÁPENNÁ ŠTUKOVÁ
1.113	KOUPELNA+WC	5,21	DLAŽBA KERAMICKÁ	OMÍTKA VÁPENNÁ ŠTUKOVÁ
1.11K	KÓJE	1,84	DLAŽBA KERAMICKÁ	OMÍTKA VÁPENNÁ ŠTUKOVÁ
1.B11	BALKON	8,75	DLAŽBA KERAMICKÁ	OMÍTKA VÁPENNÁ ŠTUKOVÁ
<b>CELKEM</b> 39,56				
<b>BYT č.12 = 1 + KK</b>				
1.121	CHODBA	2,89	DLAŽBA KERAMICKÁ	OMÍTKA VÁPENNÁ ŠTUKOVÁ
1.122	OBYTNÁ MÍSTNOST S KK	20,87	BEZPRAŠNÝ ANHYDRIT	OMÍTKA VÁPENNÁ ŠTUKOVÁ
1.123	KOUPELNA+WC	5,21	DLAŽBA KERAMICKÁ	OMÍTKA VÁPENNÁ ŠTUKOVÁ
1.12K	KÓJE	1,84	DLAŽBA KERAMICKÁ	OMÍTKA VÁPENNÁ ŠTUKOVÁ
1.B12	BALKON	8,75	DLAŽBA KERAMICKÁ	OMÍTKA VÁPENNÁ ŠTUKOVÁ
<b>CELKEM</b> 39,56				

<b>BYT č.13 = 3 + KK</b>				
1.131	CHODBA	10,93	DLAŽBA KERAMICKÁ	OMÍTKA VÁPENNÁ ŠTUKOVÁ
1.132	OBYVACÍ POKOJ S KK	32,40	BEZPRAŠNÝ ANHYDRIT	OMÍTKA VÁPENNÁ ŠTUKOVÁ
1.133	POKOJ	18,44	BEZPRAŠNÝ ANHYDRIT	OMÍTKA VÁPENNÁ ŠTUKOVÁ
1.134	POKOJ	17,57	BEZPRAŠNÝ ANHYDRIT	OMÍTKA VÁPENNÁ ŠTUKOVÁ
1.135	KOUPELNA	4,90	DLAŽBA KERAMICKÁ	OMÍTKA VÁPENNÁ ŠTUKOVÁ
1.136	WC	1,57	DLAŽBA KERAMICKÁ	OMÍTKA VÁPENNÁ ŠTUKOVÁ
1.137	KOMORA	3,79	DLAŽBA KERAMICKÁ	OMÍTKA VÁPENNÁ ŠTUKOVÁ
1.B13	BALKON	9,28	DLAŽBA KERAMICKÁ	OMÍTKA VÁPENNÁ ŠTUKOVÁ
<b>CELKEM</b> 98,88				
<b>BYT č.14 = 2 + KK</b>				
1.141	CHODBA	3,13	DLAŽBA KERAMICKÁ	OMÍTKA VÁPENNÁ ŠTUKOVÁ
1.142	OBYVACÍ POKOJ S KK	24,4	BEZPRAŠNÝ ANHYDRIT	OMÍTKA VÁPENNÁ ŠTUKOVÁ
1.143	POKOJ	12,43	BEZPRAŠNÝ ANHYDRIT	OMÍTKA VÁPENNÁ ŠTUKOVÁ
1.144	KOUPELNA+WC	4,62	DLAŽBA KERAMICKÁ	OMÍTKA VÁPENNÁ ŠTUKOVÁ
1.14K	KÓJE	5,52	DLAŽBA KERAMICKÁ	OMÍTKA VÁPENNÁ ŠTUKOVÁ
<b>CELKEM</b> 46,42				

<b>BYT č.15 = 1 + KK</b>				
1.151	CHODBA	2,89	DLAŽBA KERAMICKÁ	OMÍTKA VÁPENNÁ ŠTUKOVÁ
1.152	OBYTNÁ MÍSTNOST S KK	20,87	BEZPRAŠNÝ ANHYDRIT	OMÍTKA VÁPENNÁ ŠTUKOVÁ
1.153	KOUPELNA+WC	5,21	DLAŽBA KERAMICKÁ	OMÍTKA VÁPENNÁ ŠTUKOVÁ
1.15K	KÓJE	1,84	DLAŽBA KERAMICKÁ	OMÍTKA VÁPENNÁ ŠTUKOVÁ
<b>CELKEM</b> 30,81				
<b>BYT č.16 = 2 + KK</b>				
1.161	CHODBA	3,13	DLAŽBA KERAMICKÁ	OMÍTKA VÁPENNÁ ŠTUKOVÁ
1.162	OBYVACÍ POKOJ S KK	24,4	BEZPRAŠNÝ ANHYDRIT	OMÍTKA VÁPENNÁ ŠTUKOVÁ
1.163	POKOJ	12,43	BEZPRAŠNÝ ANHYDRIT	OMÍTKA VÁPENNÁ ŠTUKOVÁ
1.164	KOUPELNA+WC	4,62	DLAŽBA KERAMICKÁ	OMÍTKA VÁPENNÁ ŠTUKOVÁ
1.16K	KÓJE	5,52	DLAŽBA KERAMICKÁ	OMÍTKA VÁPENNÁ ŠTUKOVÁ
<b>CELKEM</b> 50,10				

**ARCHITEKT**

ARCHITEKT s.r.o.  
STUDENTSKÁ 52, PLZEŇ  
tel., fax : 377 531 686  
architekt@architekt.sro.cz

OBJEDNATEL: PLZEŇSKÁ ROZVOJOVÁ SPOLEČNOST, s.r.o.  
Thámova 800/7, Plzeň, Jižní Předměstí, 301 00

OBSAH: BYTOVÝ DŮM na ZELENÉM TROJÚHELNÍKU  
II. etapa

**PŮDORYS 1.NP**

MÍSTO STAVBY: K.Ú. PLZEŇ p.č. 8459/2 (část pozemku), 8459/20, 8481/2

A4	2x	POŘ. ČÍSLO
STUPEŇ	DSP	<b>5</b>
DATUM	01 / 2010	PŘÍLOHA
PROJEKTANT	Ing. Petr Jiráček	
VEDOUcí. PROJ.	ng. arch. Luboš KOUŘIM	PARÉ
ZODPOVĚDNÝ. PROJ.	Ing. Jan ČIKÁN	
MĚŘÍTKO:	1:200	
ARCH. ČÍSLO:		