
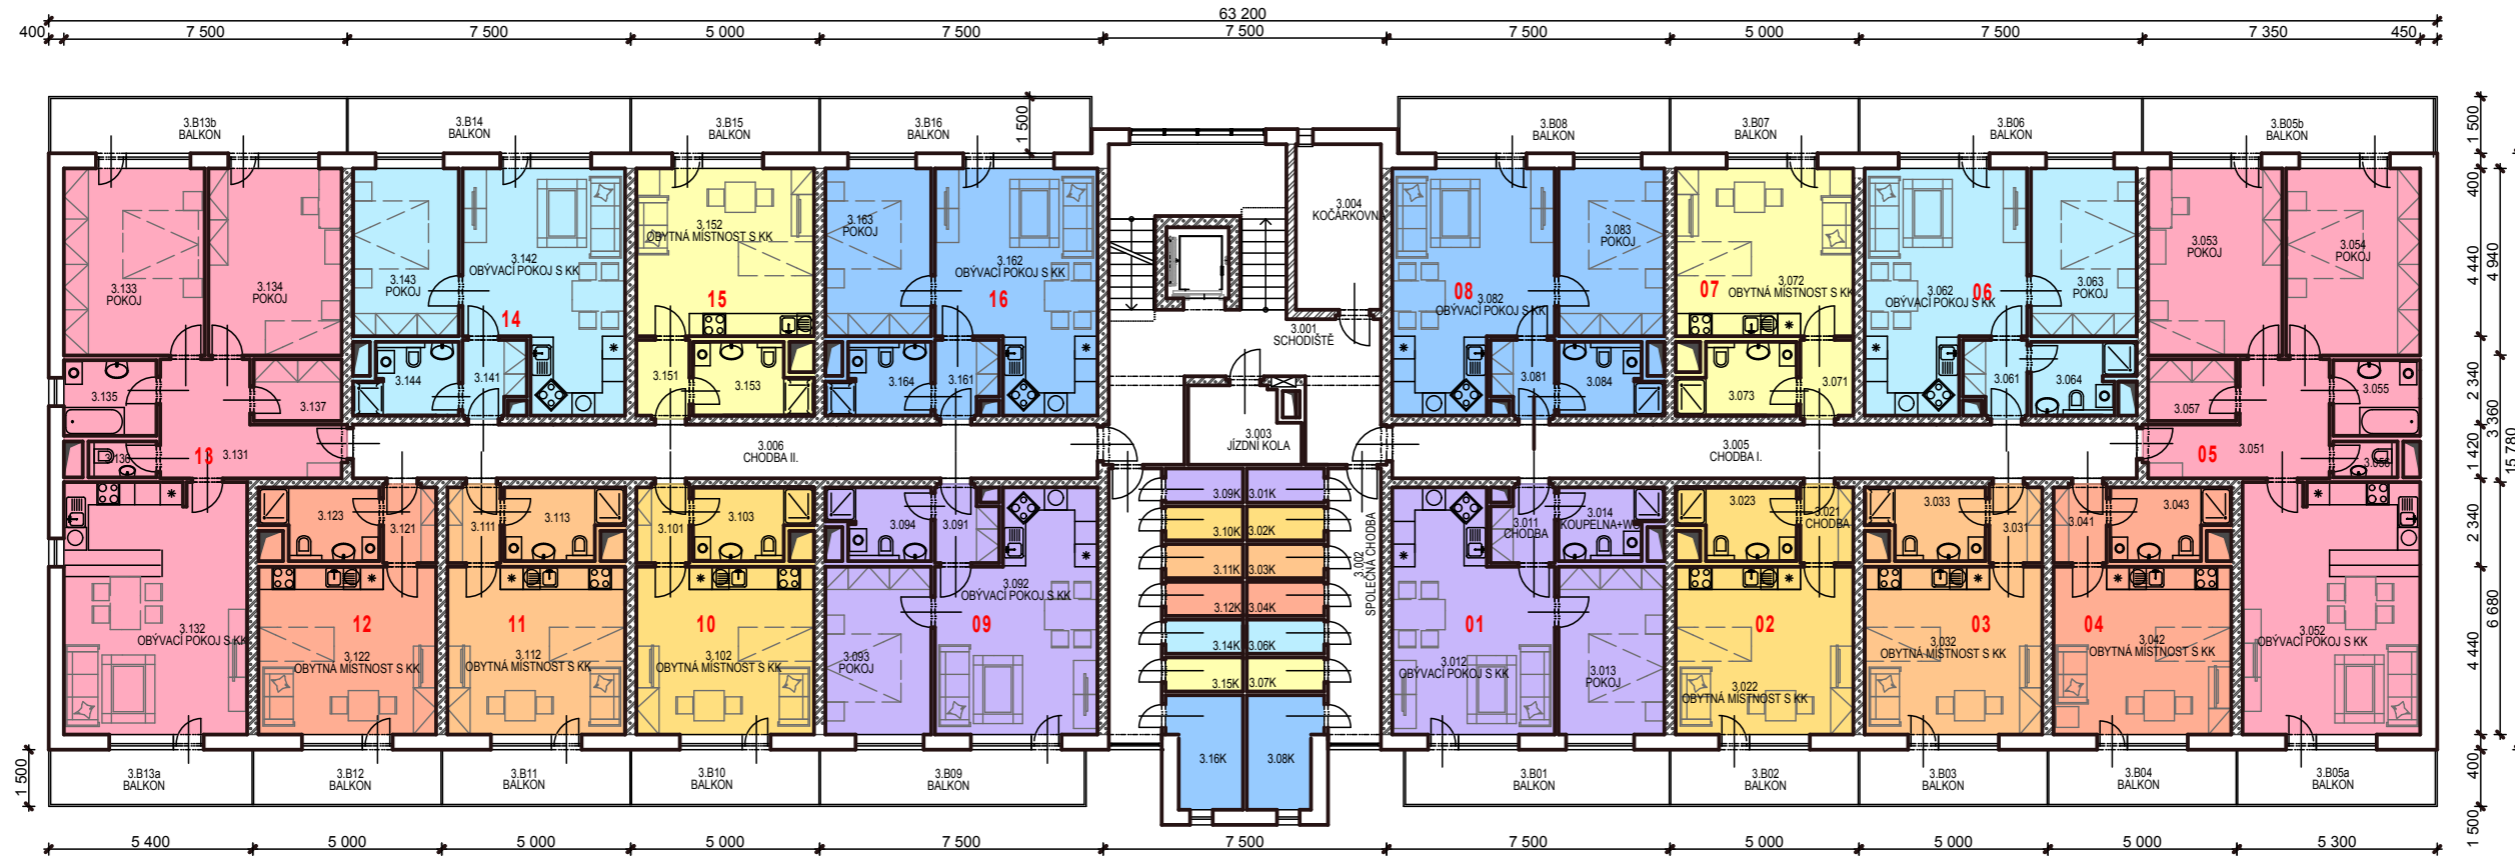


PŮDORYS 3.NP

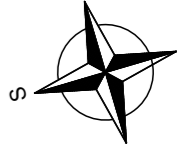

Tabulka místností 3.NP				
Číslo	Jméno	Plocha [m ²]	Podlaha	Stěny
SPOLEČNÉ PROSTORY				
3.001	SCHODIŠTĚ	36,61	DLAŽBA KERAMICKÁ	OMÍTKA VÁPENNÁ ŠTUKOVÁ
3.002	SPOLEČNÁ CHODBA	20,25	DLAŽBA KERAMICKÁ	OMÍTKA VÁPENNÁ ŠTUKOVÁ
3.003	JÍZDNÍ KOLA	5,71	DLAŽBA KERAMICKÁ	OMÍTKA VÁPENNÁ ŠTUKOVÁ
3.004	KOČÁRKOVNA	9,86	DLAŽBA KERAMICKÁ	OMÍTKA VÁPENNÁ ŠTUKOVÁ
3.005	CHODBA I.	27,97	DLAŽBA KERAMICKÁ	OMÍTKA VÁPENNÁ ŠTUKOVÁ
3.006	CHODBA II.	27,97	DLAŽBA KERAMICKÁ	OMÍTKA VÁPENNÁ ŠTUKOVÁ
	CELKEM	128,37		
BYT č.01 = 2 + KK				
3.011	CHODBA	3,13	DLAŽBA KERAMICKÁ	OMÍTKA VÁPENNÁ ŠTUKOVÁ
3.012	OBÝVACÍ POKOJ S KK	24,34	BEZPRAŠNÝ ANHYDRIT	OMÍTKA VÁPENNÁ ŠTUKOVÁ
3.013	POKOJ	12,43	BEZPRAŠNÝ ANHYDRIT	OMÍTKA VÁPENNÁ ŠTUKOVÁ
3.014	KOUPELNA+WC	4,62	DLAŽBA KERAMICKÁ	OMÍTKA VÁPENNÁ ŠTUKOVÁ
3.01K	KÓJE	1,84	DLAŽBA KERAMICKÁ	OMÍTKA VÁPENNÁ ŠTUKOVÁ
3.B01	BALKON	11,03	DLAŽBA KERAMICKÁ	OMÍTKA VÁPENNÁ ŠTUKOVÁ
	CELKEM	57,39		
BYT č.02 = 1 + KK				
3.021	CHODBA	2,89	DLAŽBA KERAMICKÁ	OMÍTKA VÁPENNÁ ŠTUKOVÁ
3.022	OBYTNÁ MÍSTNOST S KK	20,87	BEZPRAŠNÝ ANHYDRIT	OMÍTKA VÁPENNÁ ŠTUKOVÁ
3.023	KOUPELNA+WC	5,21	DLAŽBA KERAMICKÁ	OMÍTKA VÁPENNÁ ŠTUKOVÁ
3.02K	KÓJE	1,84	DLAŽBA KERAMICKÁ	OMÍTKA VÁPENNÁ ŠTUKOVÁ
3.B02	BALKON	7,5	DLAŽBA KERAMICKÁ	OMÍTKA VÁPENNÁ ŠTUKOVÁ
	CELKEM	38,31		
BYT č.03 = 1 + KK				
3.031	CHODBA	2,89	DLAŽBA KERAMICKÁ	OMÍTKA VÁPENNÁ ŠTUKOVÁ
3.032	OBYTNÁ MÍSTNOST S KK	20,87	BEZPRAŠNÝ ANHYDRIT	OMÍTKA VÁPENNÁ ŠTUKOVÁ
3.033	KOUPELNA+WC	5,21	DLAŽBA KERAMICKÁ	OMÍTKA VÁPENNÁ ŠTUKOVÁ
3.03K	KÓJE	1,84	DLAŽBA KERAMICKÁ	OMÍTKA VÁPENNÁ ŠTUKOVÁ
3.B03	BALKON	7,5	DLAŽBA KERAMICKÁ	OMÍTKA VÁPENNÁ ŠTUKOVÁ
	CELKEM	38,31		
BYT č.04 = 1 + KK				
3.041	CHODBA	2,89	DLAŽBA KERAMICKÁ	OMÍTKA VÁPENNÁ ŠTUKOVÁ
3.042	OBYTNÁ MÍSTNOST S KK	20,87	BEZPRAŠNÝ ANHYDRIT	OMÍTKA VÁPENNÁ ŠTUKOVÁ
3.043	KOUPELNA+WC	5,23	DLAŽBA KERAMICKÁ	OMÍTKA VÁPENNÁ ŠTUKOVÁ
3.04K	KÓJE	1,84	DLAŽBA KERAMICKÁ	OMÍTKA VÁPENNÁ ŠTUKOVÁ
3.B04	BALKON	7,5	DLAŽBA KERAMICKÁ	OMÍTKA VÁPENNÁ ŠTUKOVÁ
	CELKEM	38,33		

3.051	CHODBA	10,93	DLAŽBA KERAMICKÁ	OMÍTKA VÁPENNÁ ŠTUKOVÁ
3.052	OBÝVACÍ POKOJ S KK	31,4	BEZPRAŠNÝ ANHYDRIT	OMÍTKA VÁPENNÁ ŠTUKOVÁ
3.053	POKOJ	17,57	BEZPRAŠNÝ ANHYDRIT	OMÍTKA VÁPENNÁ ŠTUKOVÁ
3.054	POKOJ	17,57	BEZPRAŠNÝ ANHYDRIT	OMÍTKA VÁPENNÁ ŠTUKOVÁ
3.055	KOUPELNA	4,60	DLAŽBA KERAMICKÁ	OMÍTKA VÁPENNÁ ŠTUKOVÁ
3.056	WC	1,55	DLAŽBA KERAMICKÁ	OMÍTKA VÁPENNÁ ŠTUKOVÁ
3.057	KOMORA	3,79	DLAŽBA KERAMICKÁ	OMÍTKA VÁPENNÁ ŠTUKOVÁ
3.B05a	BALKON	7,5	DLAŽBA KERAMICKÁ	OMÍTKA VÁPENNÁ ŠTUKOVÁ
3.B05b	BALKON	11,25	DLAŽBA KERAMICKÁ	OMÍTKA VÁPENNÁ ŠTUKOVÁ
	CELKEM	106,16		
BYT č.06 = 2 + KK				
3.061	CHODBA	3,13	DLAŽBA KERAMICKÁ	OMÍTKA VÁPENNÁ ŠTUKOVÁ
3.062	OBÝVACÍ POKOJ S KK	24,40	BEZPRAŠNÝ ANHYDRIT	OMÍTKA VÁPENNÁ ŠTUKOVÁ
3.063	POKOJ	12,43	BEZPRAŠNÝ ANHYDRIT	OMÍTKA VÁPENNÁ ŠTUKOVÁ
3.064	KOUPELNA+WC	4,62	DLAŽBA KERAMICKÁ	OMÍTKA VÁPENNÁ ŠTUKOVÁ
3.06K	KÓJE	1,84	DLAŽBA KERAMICKÁ	OMÍTKA VÁPENNÁ ŠTUKOVÁ
3.B06	BALKON	11,25	DLAŽBA KERAMICKÁ	OMÍTKA VÁPENNÁ ŠTUKOVÁ
	CELKEM	57,67		
BYT č.07 = 1 + KK				
3.071	CHODBA	2,89	DLAŽBA KERAMICKÁ	OMÍTKA VÁPENNÁ ŠTUKOVÁ
3.072	OBYTNÁ MÍSTNOST S KK	20,87	BEZPRAŠNÝ ANHYDRIT	OMÍTKA VÁPENNÁ ŠTUKOVÁ
3.073	KOUPELNA+WC	5,21	DLAŽBA KERAMICKÁ	OMÍTKA VÁPENNÁ ŠTUKOVÁ
3.07K	KÓJE	1,84	DLAŽBA KERAMICKÁ	OMÍTKA VÁPENNÁ ŠTUKOVÁ
3.B07	BALKON	7,50	DLAŽBA KERAMICKÁ	OMÍTKA VÁPENNÁ ŠTUKOVÁ
	CELKEM	38,31		
BYT č.08 = 2 + KK				
3.081	CHODBA	3,13	DLAŽBA KERAMICKÁ	OMÍTKA VÁPENNÁ ŠTUKOVÁ
3.082	OBÝVACÍ POKOJ S KK	24,4	BEZPRAŠNÝ ANHYDRIT	OMÍTKA VÁPENNÁ ŠTUKOVÁ
3.083	POKOJ	12,43	BEZPRAŠNÝ ANHYDRIT	OMÍTKA VÁPENNÁ ŠTUKOVÁ
3.084	KOUPELNA+WC	4,62	DLAŽBA KERAMICKÁ	OMÍTKA VÁPENNÁ ŠTUKOVÁ
3.08K	KÓJE	1,84	DLAŽBA KERAMICKÁ	OMÍTKA VÁPENNÁ ŠTUKOVÁ
3.B08	BALKON	11,25	DLAŽBA KERAMICKÁ	OMÍTKA VÁPENNÁ ŠTUKOVÁ
	CELKEM	61,35		
BYT č.09 = 2 + KK				
3.091	CHODBA	3,13	DLAŽBA KERAMICKÁ	OMÍTKA VÁPENNÁ ŠTUKOVÁ
3.092	OBÝVACÍ POKOJ S KK	24,34	BEZPRAŠNÝ ANHYDRIT	OMÍTKA VÁPENNÁ ŠTUKOVÁ
3.093	POKOJ	12,43	BEZPRAŠNÝ ANHYDRIT	OMÍTKA VÁPENNÁ ŠTUKOVÁ
3.094	KOUPELNA+WC	4,85	DLAŽBA KERAMICKÁ	OMÍTKA VÁPENNÁ ŠTUKOVÁ
3.09K	KÓJE	1,84	DLAŽBA KERAMICKÁ	OMÍTKA VÁPENNÁ ŠTUKOVÁ
3.B09	BALKON	11,03	DLAŽBA KERAMICKÁ	OMÍTKA VÁPENNÁ ŠTUKOVÁ
	CELKEM	57,62		

3.101	CHODBA	2,89	DLAŽBA KERAMICKÁ	OMÍTKA VÁPENNÁ ŠTUKOVÁ
3.102	OBYTNÁ MÍSTNOST S KK	20,87	BEZPRAŠNÝ ANHYDRIT	OMÍTKA VÁPENNÁ ŠTUKOVÁ
3.103	KOUPELNA+WC	5,21	DLAŽBA KERAMICKÁ	OMÍTKA VÁPENNÁ ŠTUKOVÁ
3.10K	KÓJE	1,84	DLAŽBA KERAMICKÁ	OMÍTKA VÁPENNÁ ŠTUKOVÁ
3.B10	BALKON	7,5	DLAŽBA KERAMICKÁ	OMÍTKA VÁPENNÁ ŠTUKOVÁ
	CELKEM	38,31		
BYT č.11 = 1 + KK				
3.111	CHODBA	2,89	DLAŽBA KERAMICKÁ	OMÍTKA VÁPENNÁ ŠTUKOVÁ
3.112	OBYTNÁ MÍSTNOST S KK	20,87	BEZPRAŠNÝ ANHYDRIT	OMÍTKA VÁPENNÁ ŠTUKOVÁ
3.113	KOUPELNA+WC	5,21	DLAŽBA KERAMICKÁ	OMÍTKA VÁPENNÁ ŠTUKOVÁ
3.11K	KÓJE	1,84	DLAŽBA KERAMICKÁ	OMÍTKA VÁPENNÁ ŠTUKOVÁ
3.B11	BALKON	7,5	DLAŽBA KERAMICKÁ	OMÍTKA VÁPENNÁ ŠTUKOVÁ
	CELKEM	38,31		
BYT č.12 = 1 + KK				
3.121	CHODBA	2,89	DLAŽBA KERAMICKÁ	OMÍTKA VÁPENNÁ ŠTUKOVÁ
3.122	OBYTNÁ MÍSTNOST S KK	20,87	BEZPRAŠNÝ ANHYDRIT	OMÍTKA VÁPENNÁ ŠTUKOVÁ
3.123	KOUPELNA+WC	5,21	DLAŽBA KERAMICKÁ	OMÍTKA VÁPENNÁ ŠTUKOVÁ
3.12K	KÓJE	1,84	DLAŽBA KERAMICKÁ	OMÍTKA VÁPENNÁ ŠTUKOVÁ
3.B12	BALKON	7,5	DLAŽBA KERAMICKÁ	OMÍTKA VÁPENNÁ ŠTUKOVÁ
	CELKEM	38,31		

3.131	CHODBA	10,93	DLAŽBA KERAMICKÁ	OMÍTKA VÁPENNÁ ŠTUKOVÁ
3.132	OBÝVACÍ POKOJ S KK	32,40	BEZPRAŠNÝ ANHYDRIT	OMÍTKA VÁPENNÁ ŠTUKOVÁ
3.133	POKOJ	18,44	BEZPRAŠNÝ ANHYDRIT	OMÍTKA VÁPENNÁ ŠTUKOVÁ
3.134	POKOJ	17,57	BEZPRAŠNÝ ANHYDRIT	OMÍTKA VÁPENNÁ ŠTUKOVÁ
3.135	KOUPELNA	4,90	DLAŽBA KERAMICKÁ	OMÍTKA VÁPENNÁ ŠTUKOVÁ
3.136	WC	1,57	DLAŽBA KERAMICKÁ	OMÍTKA VÁPENNÁ ŠTUKOVÁ
3.137	KOMORA	3,79	DLAŽBA KERAMICKÁ	OMÍTKA VÁPENNÁ ŠTUKOVÁ
3.B13a	BALKON	7,5	DLAŽBA KERAMICKÁ	OMÍTKA VÁPENNÁ ŠTUKOVÁ
3.B13b	BALKON	11,25	DLAŽBA KERAMICKÁ	OMÍTKA VÁPENNÁ ŠTUKOVÁ
	CELKEM	108,35		