



VILADOMY - ZELENÝ TROJÚHELNÍK - SEVER, PLZEŇ - BORY

OBJEKT SO 01

PŮDORYS 1. PP
M 1:100

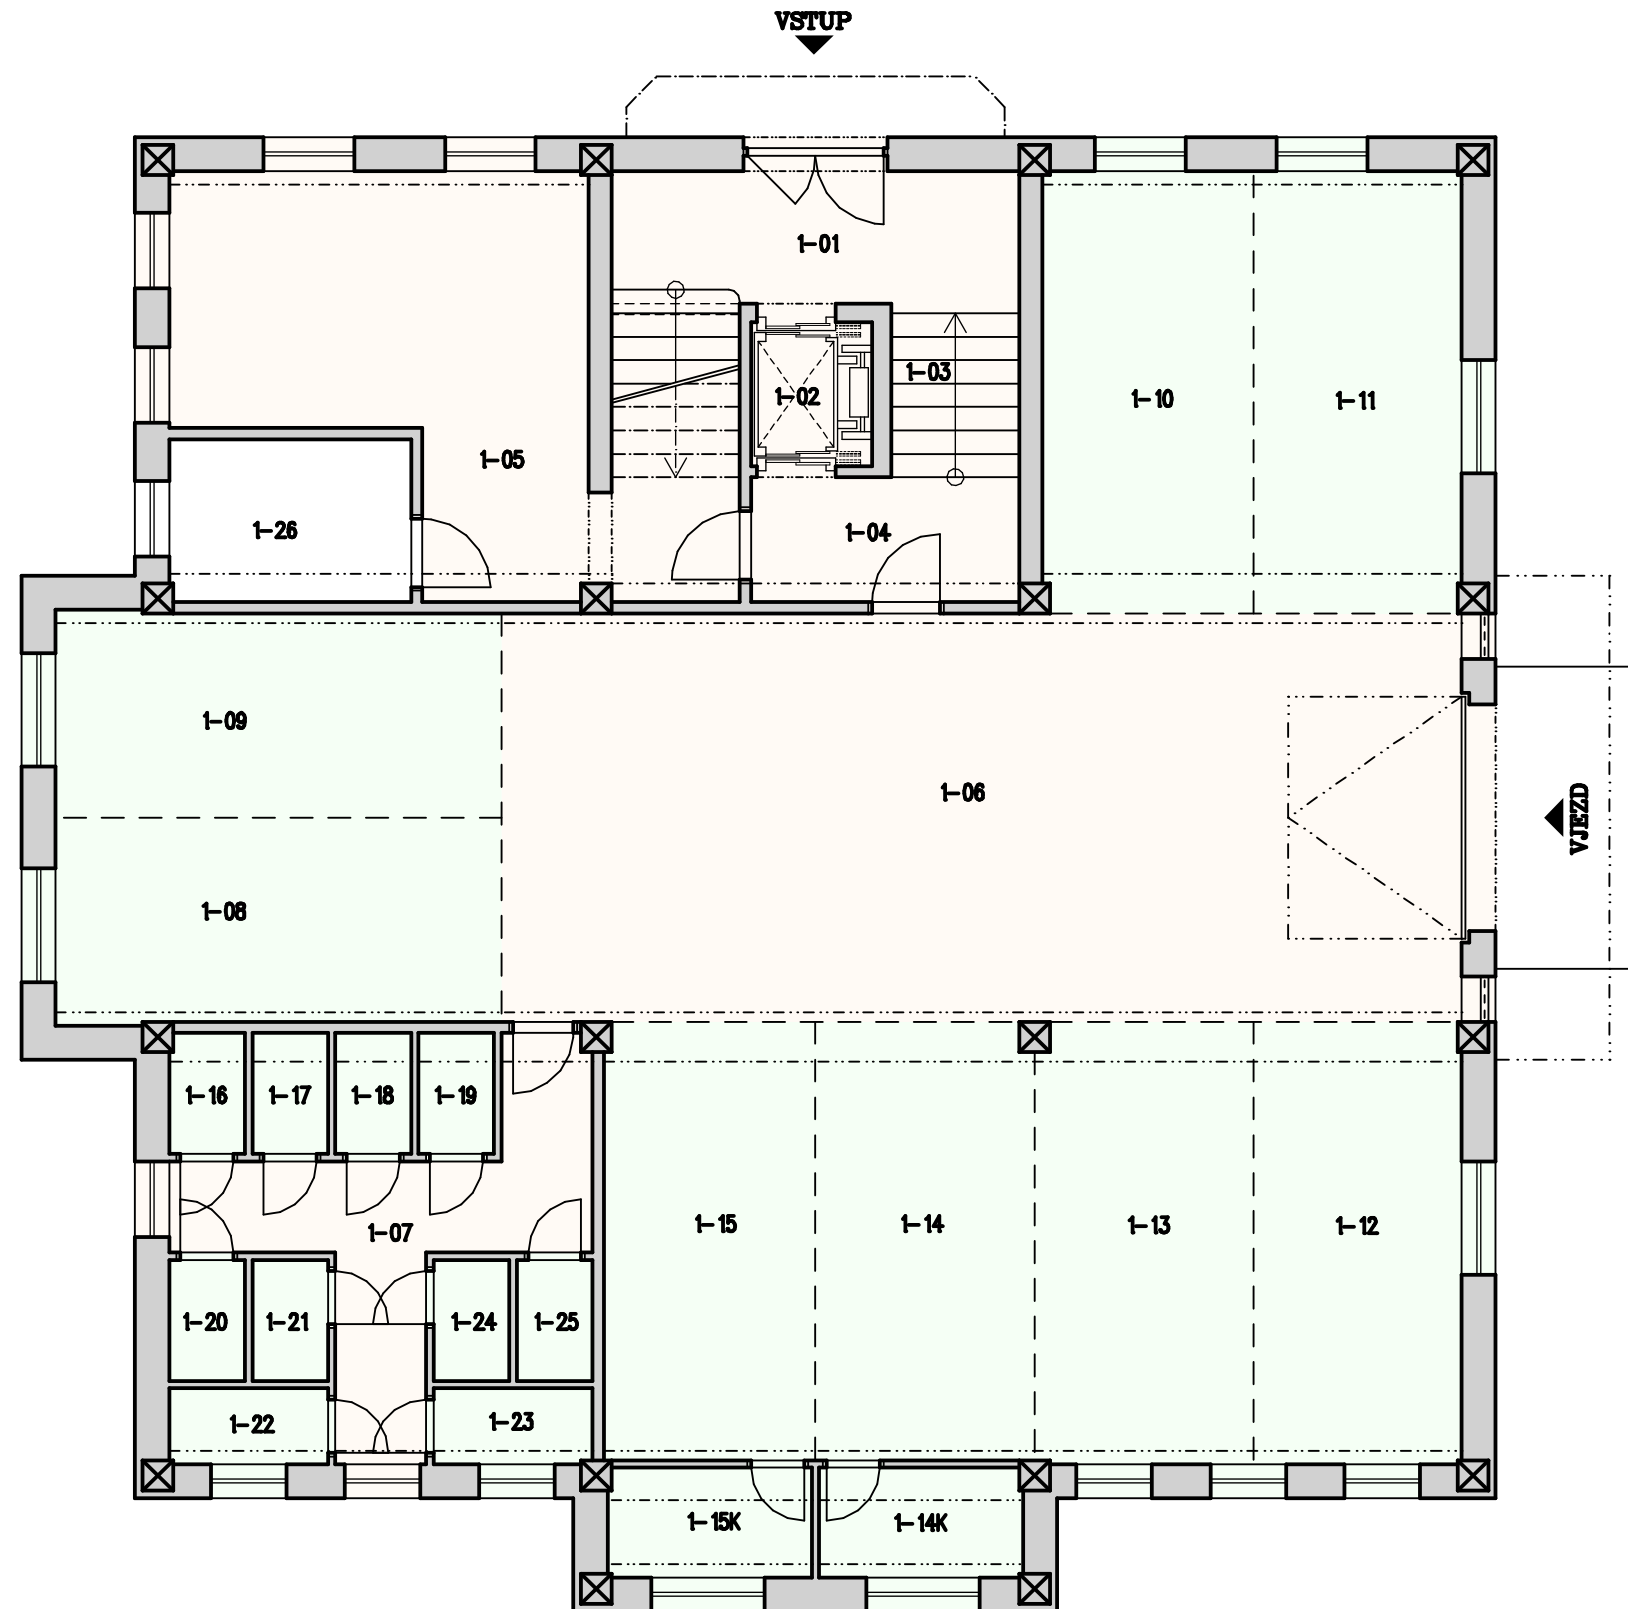

BYT	ČÍSLO	MÍSTNOST	PLOCHA	PODLAHA
SPOLEČNÉ PROSTORY	1-01	CHODBA	9,37 m ²	ker.dlažba, ker.sokl
	1-02	VÝTAH	4,60 m ²	
	1-03	SCHODIŠTĚ	3,69 m ²	ker.dlažba, ker.sokl
	1-04	CHODBA	5,86 m ²	ker.dlažba, ker.sokl
	1-05	KOČÁRKOVNA	30,72 m ²	ker.dlažba, ker.sokl
	1-06	GARÁŽ	68,58 m ²	betonová mazanina
	1-07	CHODBA	12,08 m ²	betonová mazanina
		CELKOVÁ PLOCHA SPOLEČNÝCH PROSTORŮ	134,90 m ²	
SOUKROMÉ PROSTORY	1-08	GARÁŽOVÉ STÁNÍ	16,00 m ²	betonová mazanina
	1-09	GARÁŽOVÉ STÁNÍ	16,00 m ²	betonová mazanina
	1-10	GARÁŽOVÉ STÁNÍ	16,34 m ²	betonová mazanina
	1-11	GARÁŽOVÉ STÁNÍ	16,07 m ²	betonová mazanina
	1-12	GARÁŽOVÉ STÁNÍ	16,07 m ²	betonová mazanina
	1-13	GARÁŽOVÉ STÁNÍ	16,88 m ²	betonová mazanina
	1-14	GARÁŽOVÉ STÁNÍ	16,74 m ²	betonová mazanina
	1-14K	KOMORA GARÁŽOVÉHO STÁNÍ	3,90 m ²	betonová mazanina
	1-15	GARÁŽOVÉ STÁNÍ	16,20 m ²	betonová mazanina
	1-15K	KOMORA GARÁŽOVÉHO STÁNÍ	3,90 m ²	betonová mazanina
	1-16	SKLEPNÍ KÓJE A1	1,59 m ²	betonová mazanina
	1-17	SKLEPNÍ KÓJE B1	1,60 m ²	betonová mazanina
	1-18	SKLEPNÍ KÓJE A2	1,60 m ²	betonová mazanina
	1-19	SKLEPNÍ KÓJE B2	1,60 m ²	betonová mazanina
	1-20	SKLEPNÍ KÓJE A3	1,60 m ²	betonová mazanina
	1-21	SKLEPNÍ KÓJE B3	1,60 m ²	betonová mazanina
	1-22	SKLEPNÍ KÓJE A4	2,10 m ²	betonová mazanina
	1-23	SKLEPNÍ KÓJE B4	2,09 m ²	betonová mazanina
	1-24	SKLEPNÍ KÓJE A5	1,60 m ²	betonová mazanina
1-25	SKLEPNÍ KÓJE B5	1,60 m ²	betonová mazanina	
		CELKOVÁ PLOCHA SOUKROMÝCH PROSTORŮ	155,08 m ²	
1-26	PŘEDÁVACÍ STANICE TEPLA	6,87 m ²	betonová mazanina	

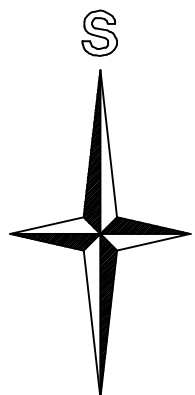

0 1 2 3 4 5 6 7 8 9 10 metrů

INVESTOR: PLZEŇSKÁ ROZVOJOVÁ SPOLEČNOST spol. s r.o.
PROJEKTANT: AIP PLZEŇ spol. s r.o.