



VILADOMY - ZELENÝ TROJÚHELNÍK - SEVER, PLZEŇ - BORY

OBJEKT SO 01

PŮDORYS 6. NP
M 1:100

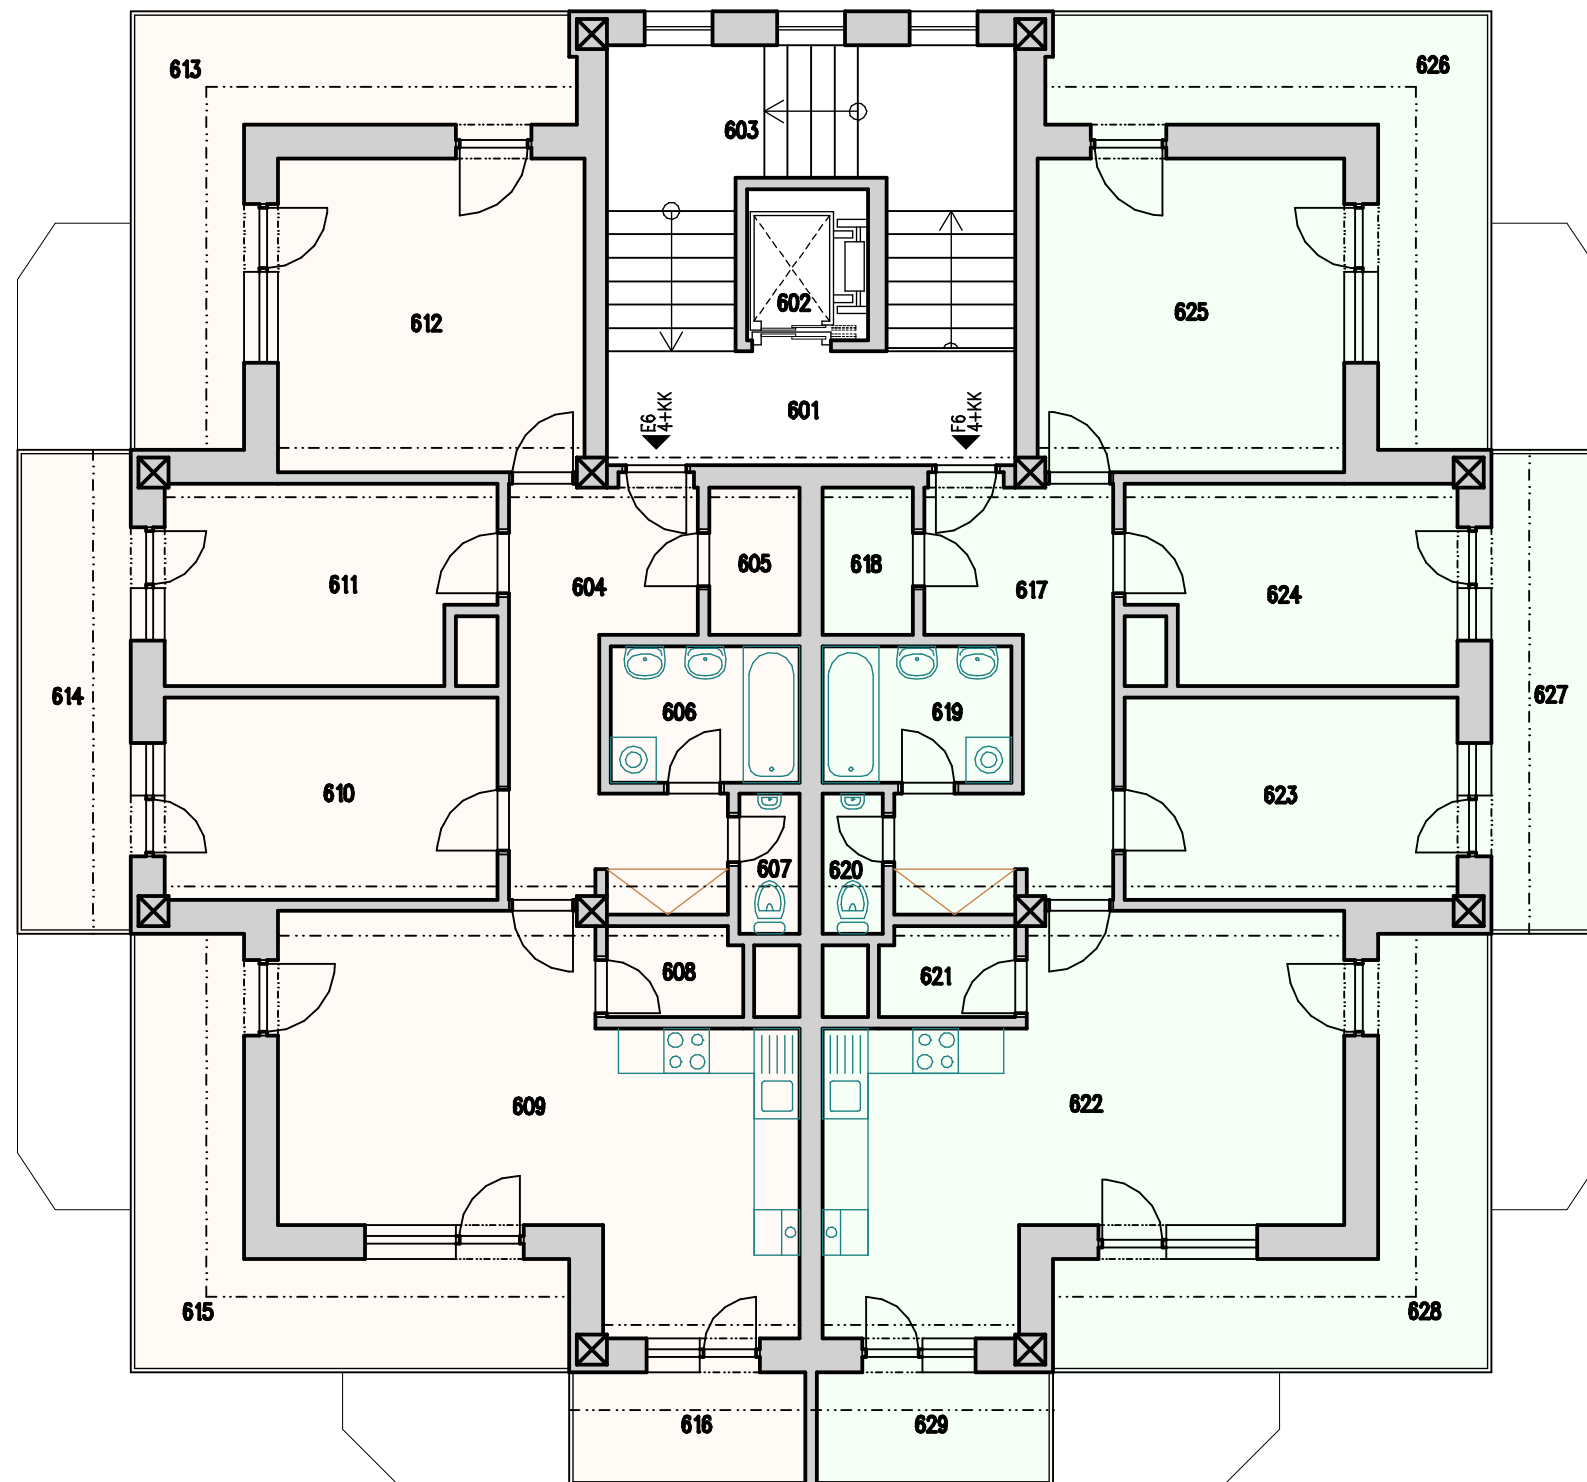

BYT	ČÍSLO	MÍSTNOST	PLOCHA	PODLAHA	
SPOLEČNÉ PROSTORY	601	CHODBA	8,10 m ²	ker.dlažba, ker.sokl	
	602	VÝTAH	4,60 m ²		
	603	SCHODIŠTĚ	17,27 m ²	ker.dlažba, ker.sokl	
		CELKOVÁ PLOCHA SPOLEČNÝCH PROSTOR	29,97 m ²		
F6 4+KK	604	PŘEDSÍŇ	10,79 m ²	ker.dlažba, ker.sokl	
	605	KOMORA	2,34 m ²	ker.dlažba, ker.sokl	
	606	KOUPELNA	4,50 m ²	ker.dlažba, ker.obklad	
	607	WC	1,48 m ²	ker.dlažba, ker.obklad	
	608	SPIŽ	2,11 m ²		
	609	POKOJ+KK	28,30 m ²		
	610	POKOJ	11,77 m ²		
	611	POKOJ	11,02 m ²		
	612	POKOJ	16,79 m ²		
	613	TERASA	15,24 m ²	ker.dlažba	
	614	TERASA	9,60 m ²	ker.dlažba	
	615	TERASA	15,15 m ²	ker.dlažba	
	616	TERASA	4,69 m ²	ker.dlažba	
		CELKOVÁ PLOCHA BYTU	133,78 m ²		
	F6 4+KK	617	PŘEDSÍŇ	10,79 m ²	ker.dlažba, ker.sokl
		618	KOMORA	2,34 m ²	ker.dlažba, ker.sokl
619		KOUPELNA	4,50 m ²	ker.dlažba, ker.obklad	
620		WC	1,48 m ²	ker.dlažba, ker.obklad	
621		SPIŽ	2,11 m ²		
622		POKOJ+KK	28,30 m ²		
623		POKOJ	11,77 m ²		
624		POKOJ	11,02 m ²		
625		POKOJ	16,79 m ²		
626		TERASA	15,24 m ²	ker.dlažba	
627		TERASA	9,60 m ²	ker.dlažba	
628		TERASA	15,15 m ²	ker.dlažba	
629		TERASA	4,69 m ²	ker.dlažba	
	CELKOVÁ PLOCHA BYTU	133,78 m ²			

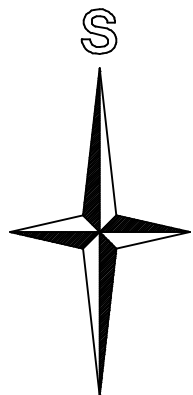

0 1 2 3 4 5 6 7 8 9 10 metrů

INVESTOR: PLZEŇSKÁ ROZVOJOVÁ SPOLEČNOST spol. s r.o.
PROJEKTANT: AIP PLZEŇ spol. s r.o.