


VILADOMY - ZELENÝ TROJÚHELNÍK - SEVER, PLZEŇ - BORY

OBJEKT SO 01

POHLED SEVERNÍ
M 1:100

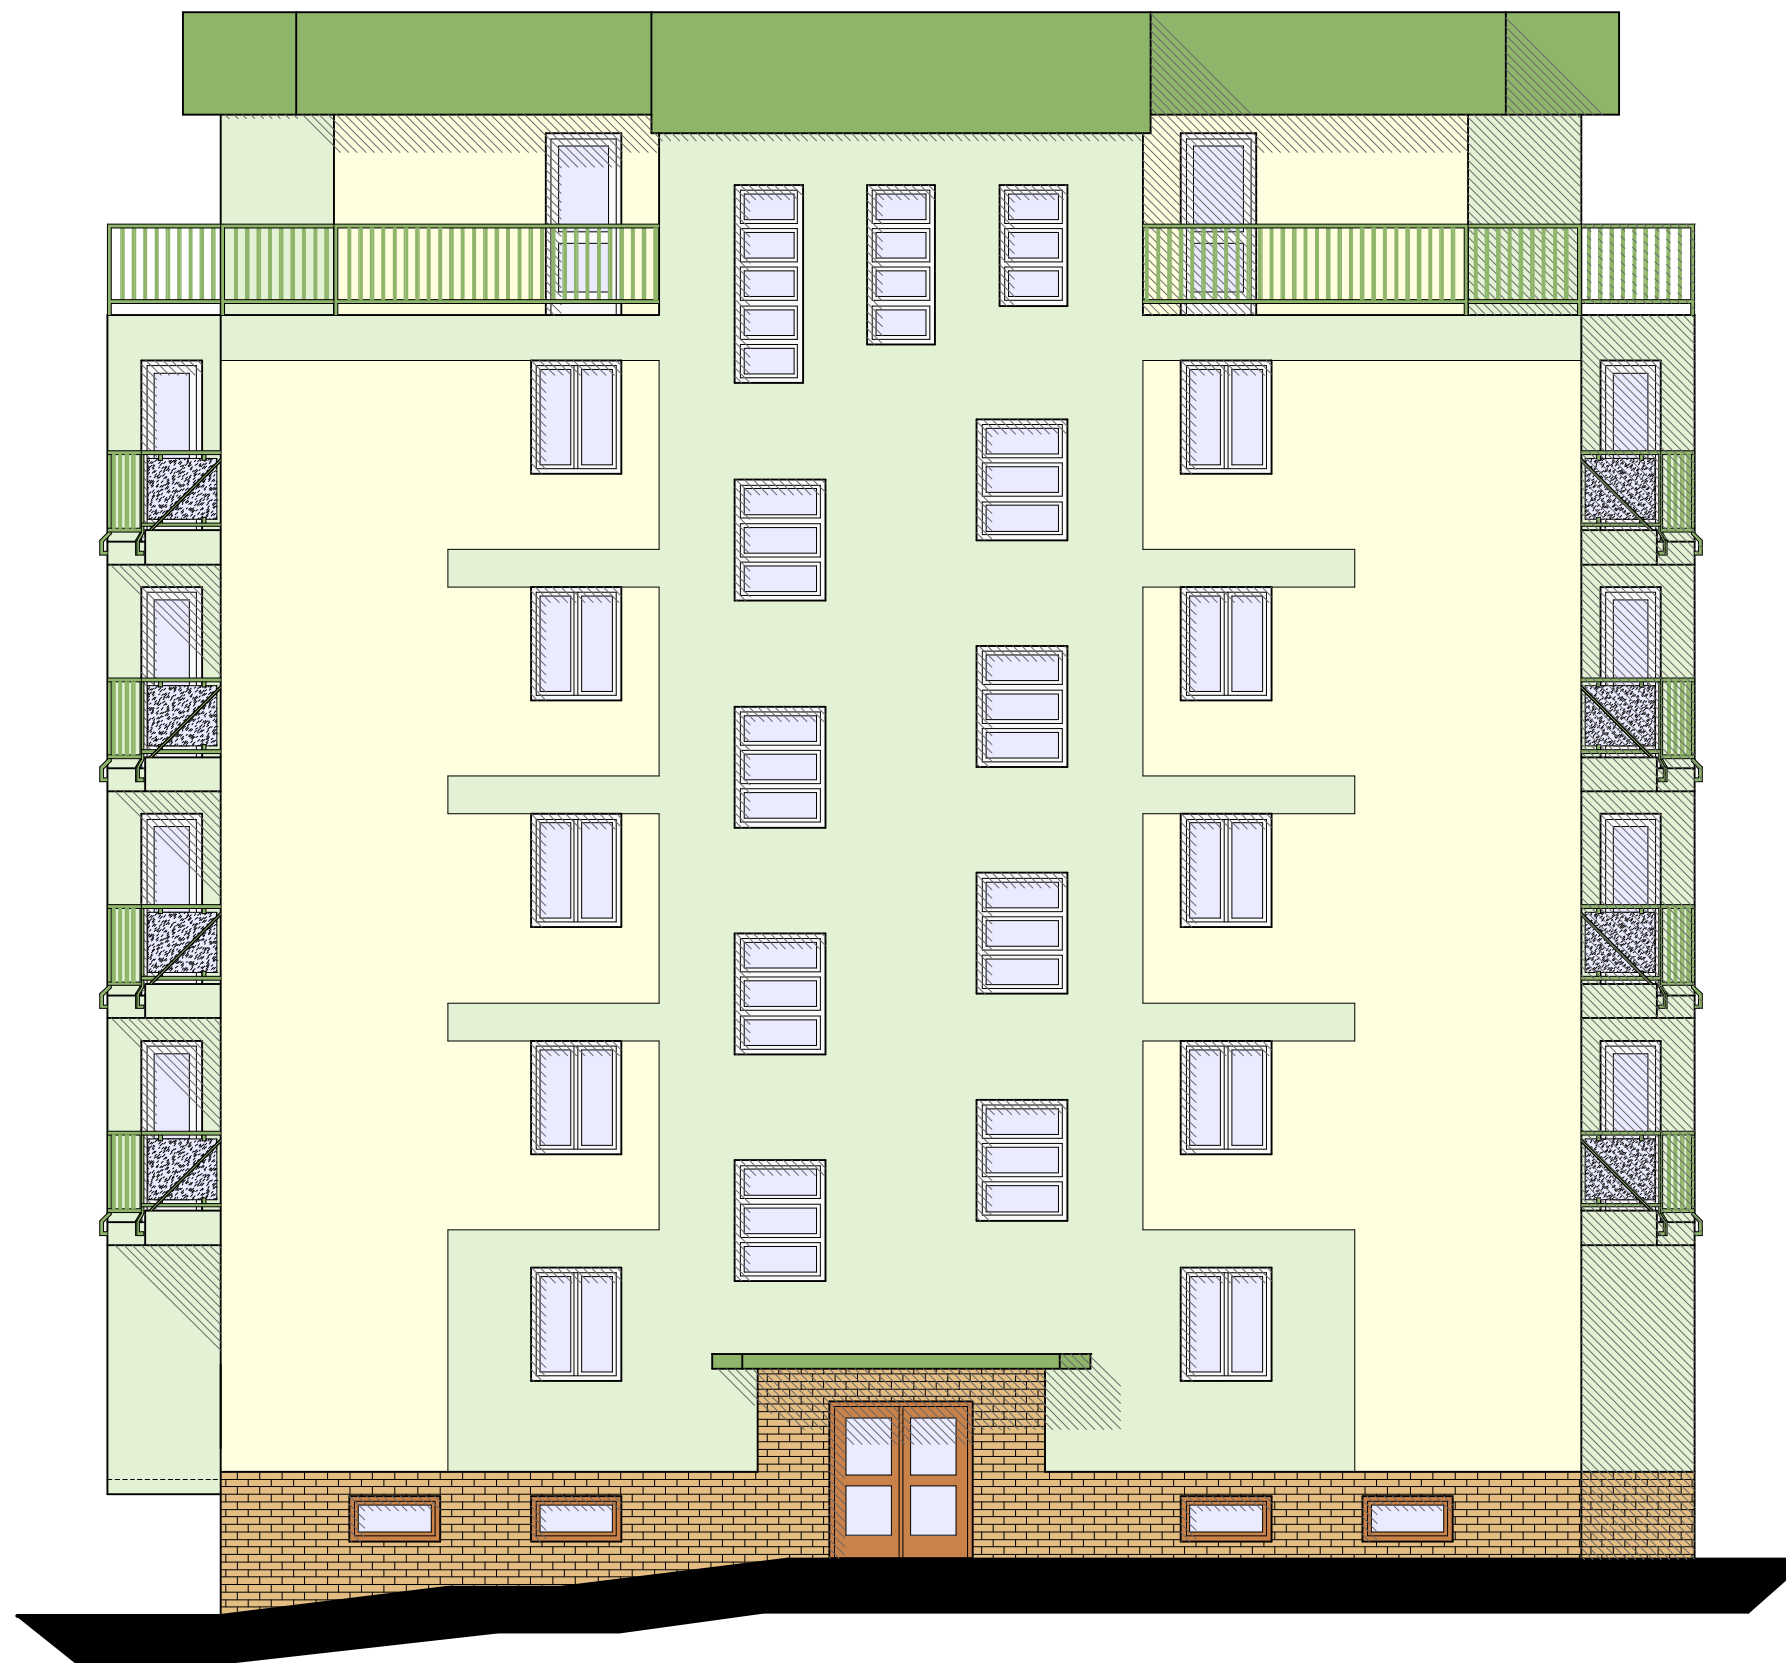

0 1 2 3 4 5 6 7 8 9 10 metrů

INVESTOR: PLZEŇSKÁ ROZVOJOVÁ SPOLEČNOST spol. s r.o.
PROJEKTANT: AIP PLZEŇ spol. s r.o.