



VILADOMY - ZELENÝ TROJÚHELNÍK - SEVER, PLZEŇ - BORY

OBJEKT SO 02

PŮDORYS 1. NP
M 1:100

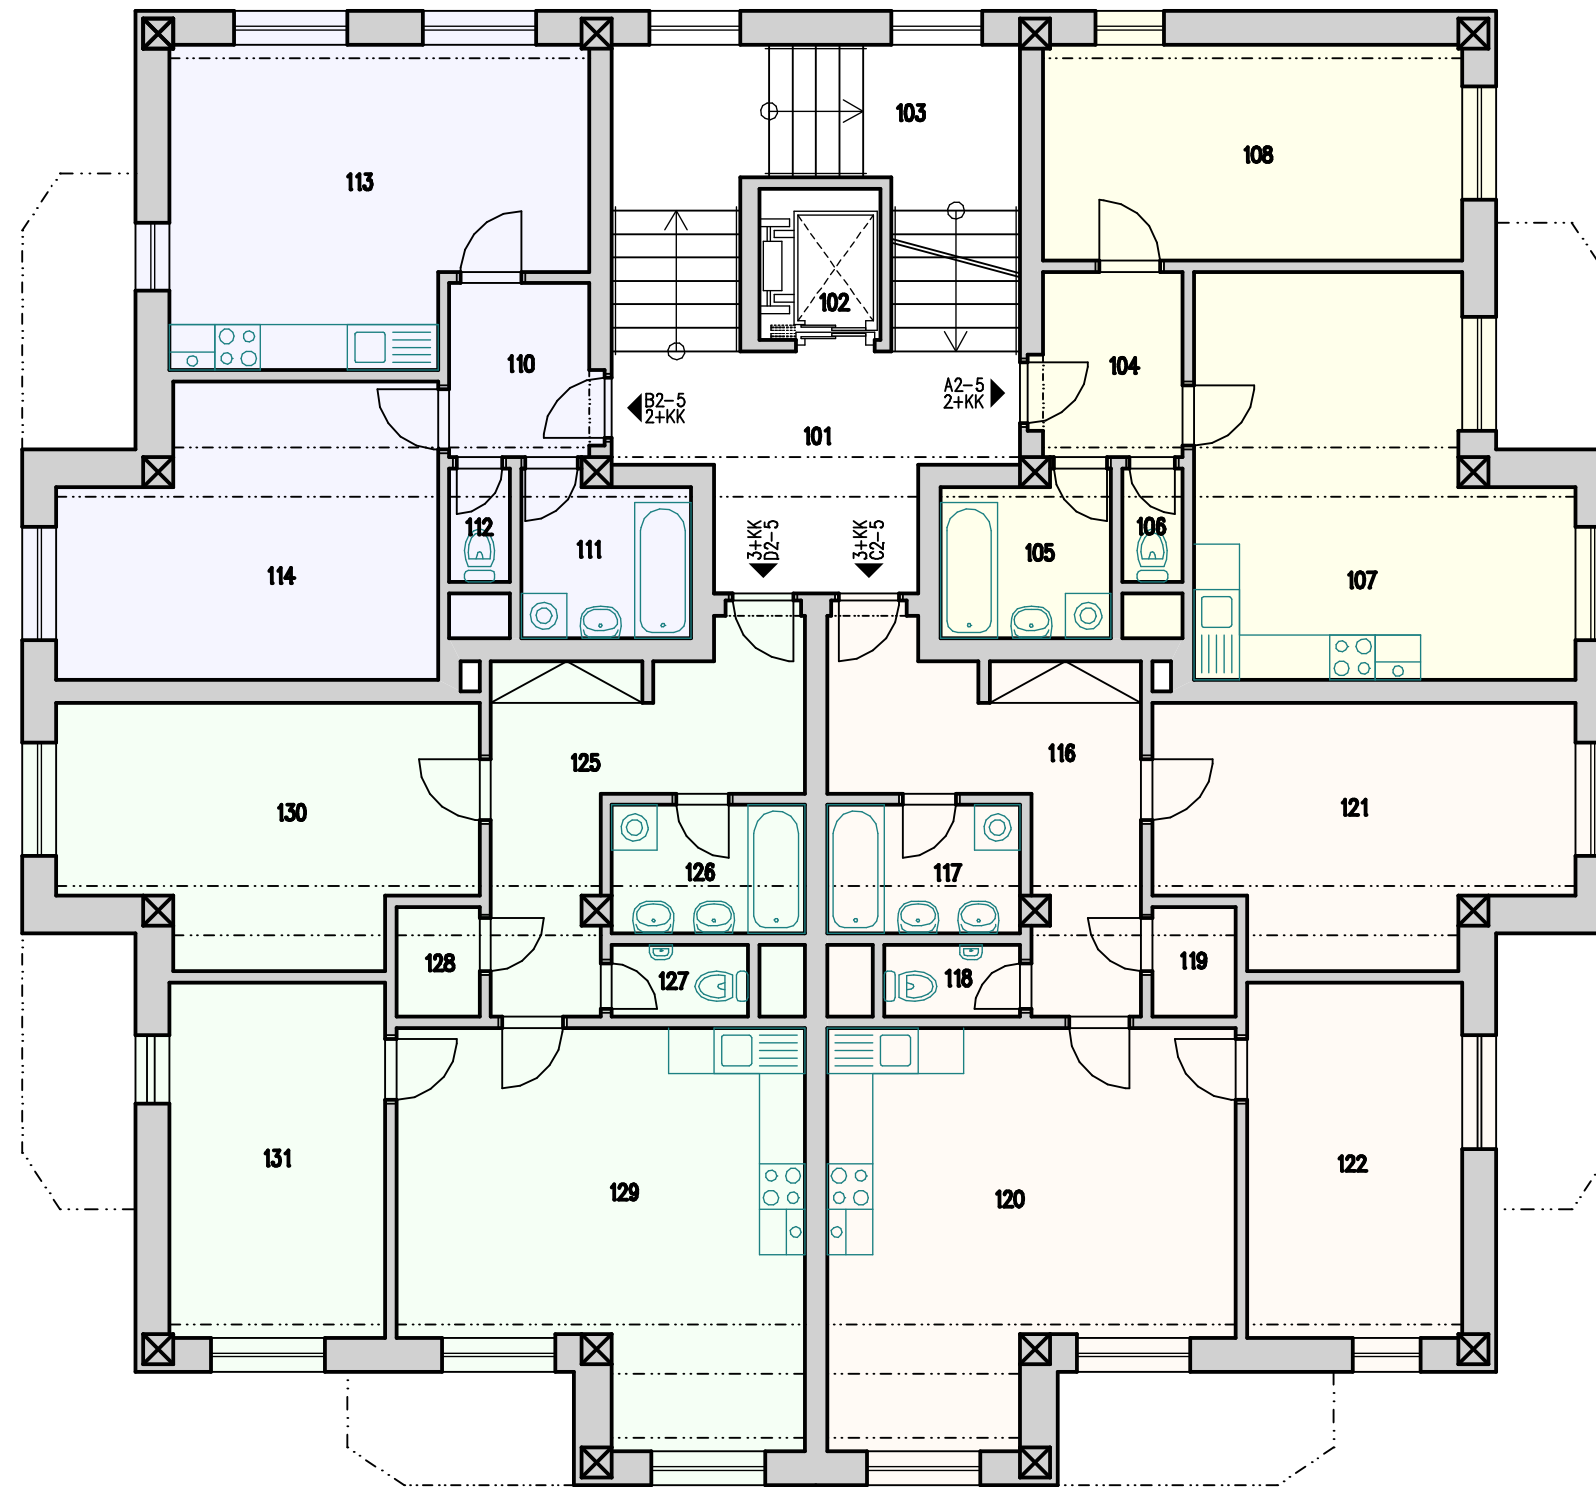

BYT	ČÍSLO	MÍSTNOST	PLOCHA	PODLAHA
SPOLEČNÉ PROSTORY	101	CHODBA	12,69 m ²	ker.dlažba, ker.sokl
	102	VÝTAH	4,60 m ²	
	103	SCHODIŠTĚ	17,27 m ²	ker.dlažba, ker.sokl
		CELKOVÁ PLOCHA SPOLEČNÝCH PROSTOR	34,56 m ²	
A2-5 2+KK	104	PŘEDSÍN	4,53 m ²	ker.dlažba, ker.sokl
	105	KOUPELNA	4,70 m ²	ker.dlažba, ker.obklad
	106	WC	1,20 m ²	ker.dlažba, ker.obklad
	107	POKOJ+KK	22,96 m ²	
		CELKOVÁ PLOCHA BYTU	49,20 m ²	
B2-5 2+KK	110	PŘEDSÍN	4,26 m ²	ker.dlažba, ker.sokl
	111	KOUPELNA	4,70 m ²	ker.dlažba, ker.obklad
	112	WC	1,20 m ²	ker.dlažba, ker.obklad
	113	POKOJ+KK	21,26 m ²	
		CELKOVÁ PLOCHA BYTU	49,20 m ²	
C2-5 3+KK	116	PŘEDSÍN	10,98 m ²	ker.dlažba, ker.sokl
	117	KOUPELNA	4,34 m ²	ker.dlažba, ker.obklad
	118	WC	1,71 m ²	ker.dlažba, ker.obklad
	119	KOMORA	1,60 m ²	ker.dlažba, ker.sokl
	120	POKOJ+KK	25,93 m ²	
	121	POKOJ	17,08 m ²	
		CELKOVÁ PLOCHA BYTU	75,03 m ²	
D2-5 3+KK	125	PŘEDSÍN	10,98 m ²	ker.dlažba, ker.sokl
	126	KOUPELNA	4,34 m ²	ker.dlažba, ker.obklad
	127	WC	1,71 m ²	ker.dlažba, ker.obklad
	128	KOMORA	1,60 m ²	ker.dlažba, ker.sokl
	129	POKOJ+KK	25,93 m ²	
	130	POKOJ	17,08 m ²	
		CELKOVÁ PLOCHA BYTU	75,03 m ²	

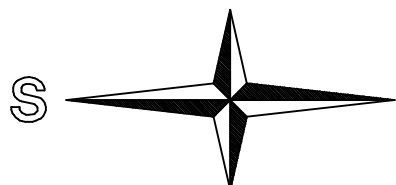

0 1 2 3 4 5 6 7 8 9 10 metrů

INVESTOR: PLZEŇSKÁ ROZVOJOVÁ SPOLEČNOST spol. s r.o.
PROJEKTANT: AIP PLZEŇ spol. s r.o.