




VILADOMY - ZELENÝ TROJÚHELNÍK - SEVER, PLZEŇ - BORY

OBJEKT SO 02

PŮDORYS 2-5. NP
M 1:100

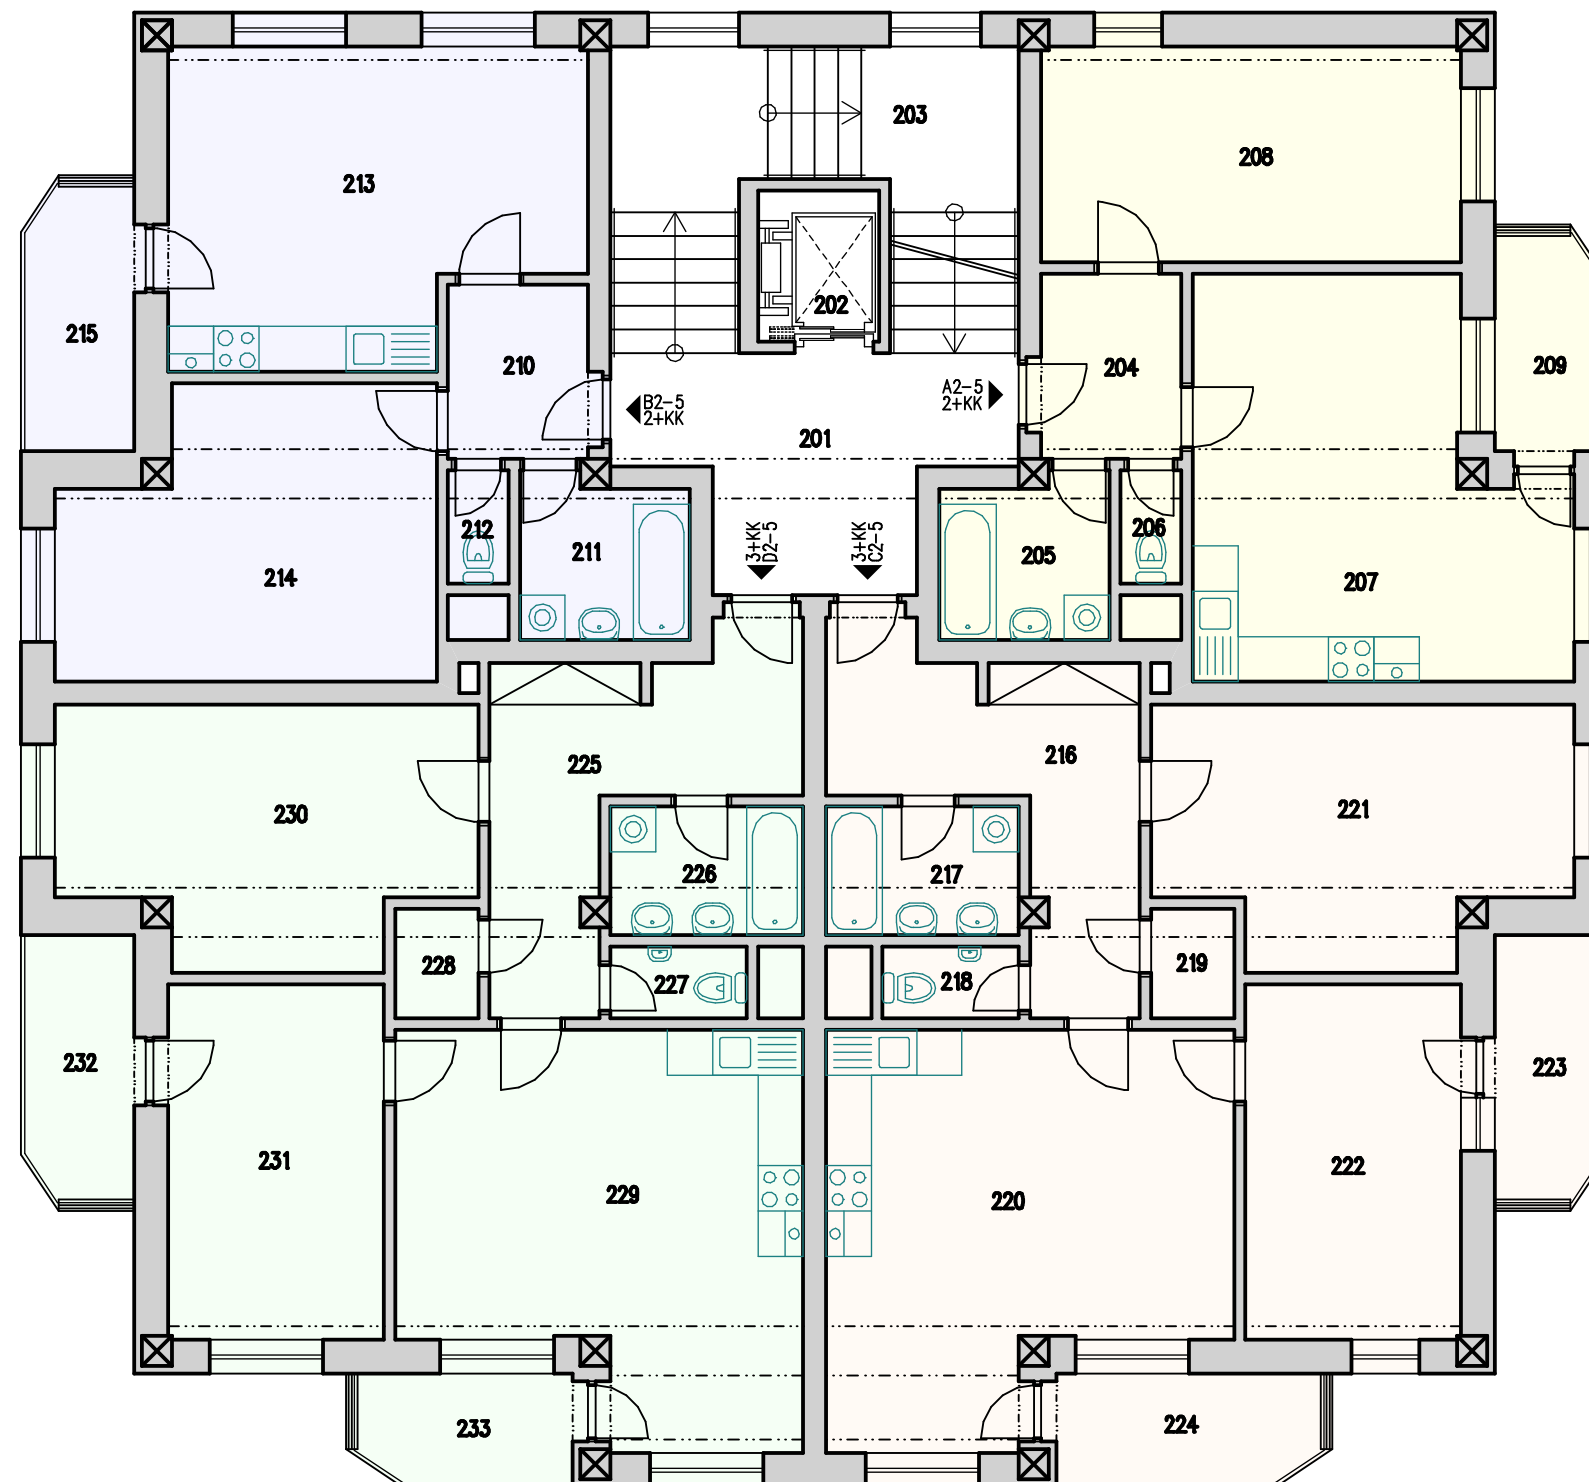

BYT	ČÍSLO	MÍSTNOST	PLOCHA	PODLAHA
SPOLEČNÉ PROSTORY	201	CHODBA	12,69 m ²	ker.dlažba, ker.sokl
	202	VÝTAH	4,60 m ²	
	203	SCHODIŠTĚ	17,27 m ²	ker.dlažba, ker.sokl
		CELKOVÁ PLOCHA SPOLEČNÝCH PROSTOR	34,56 m ²	
A2-5 2+KK	204	PŘEDSÍŇ	4,53 m ²	ker.dlažba, ker.sokl
	205	KOUPELNA	4,70 m ²	ker.dlažba, ker.obklad
	206	WC	1,20 m ²	ker.dlažba, ker.obklad
	207	POKOJ+KK	22,96 m ²	
	208	POKOJ	15,81 m ²	
		BALKON	4,31 m ²	ker.dlažba
		CELKOVÁ PLOCHA BYTU	53,51 m ²	
B2-5 2+KK	210	PŘEDSÍŇ	4,26 m ²	ker.dlažba, ker.sokl
	211	KOUPELNA	4,70 m ²	ker.dlažba, ker.obklad
	212	WC	1,20 m ²	ker.dlažba, ker.obklad
	213	POKOJ+KK	21,26 m ²	
	214	POKOJ	17,78 m ²	
		BALKON	5,29 m ²	ker.dlažba
		CELKOVÁ PLOCHA BYTU	54,49 m ²	
C2-5 3+KK	216	PŘEDSÍŇ	10,98 m ²	ker.dlažba, ker.sokl
	217	KOUPELNA	4,34 m ²	ker.dlažba, ker.obklad
	218	WC	1,71 m ²	ker.dlažba, ker.obklad
	219	KOMORA	1,60 m ²	ker.dlažba, ker.sokl
	220	POKOJ+KK	25,93 m ²	
	221	POKOJ	17,08 m ²	
	222	POKOJ	13,39 m ²	
		BALKON	5,29 m ²	ker.dlažba
		BALKON	5,29 m ²	ker.dlažba
		CELKOVÁ PLOCHA BYTU	85,61 m ²	
D2-5 3+KK	225	PŘEDSÍŇ	10,98 m ²	ker.dlažba, ker.sokl
	226	KOUPELNA	4,34 m ²	ker.dlažba, ker.obklad
	227	WC	1,71 m ²	ker.dlažba, ker.obklad
	228	KOMORA	1,60 m ²	ker.dlažba, ker.sokl
	229	POKOJ+KK	25,93 m ²	
	230	POKOJ	17,08 m ²	
	231	POKOJ	13,39 m ²	
		BALKON	5,29 m ²	ker.dlažba
		BALKON	4,31 m ²	ker.dlažba
		CELKOVÁ PLOCHA BYTU	84,63 m ²	

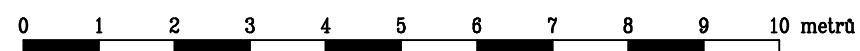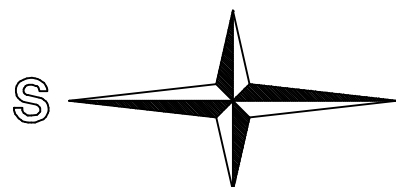

INVESTOR: PLZEŇSKÁ ROZVOJOVÁ SPOLEČNOST spol. s r.o.
PROJEKTANT: AIP PLZEŇ spol. s r.o.