


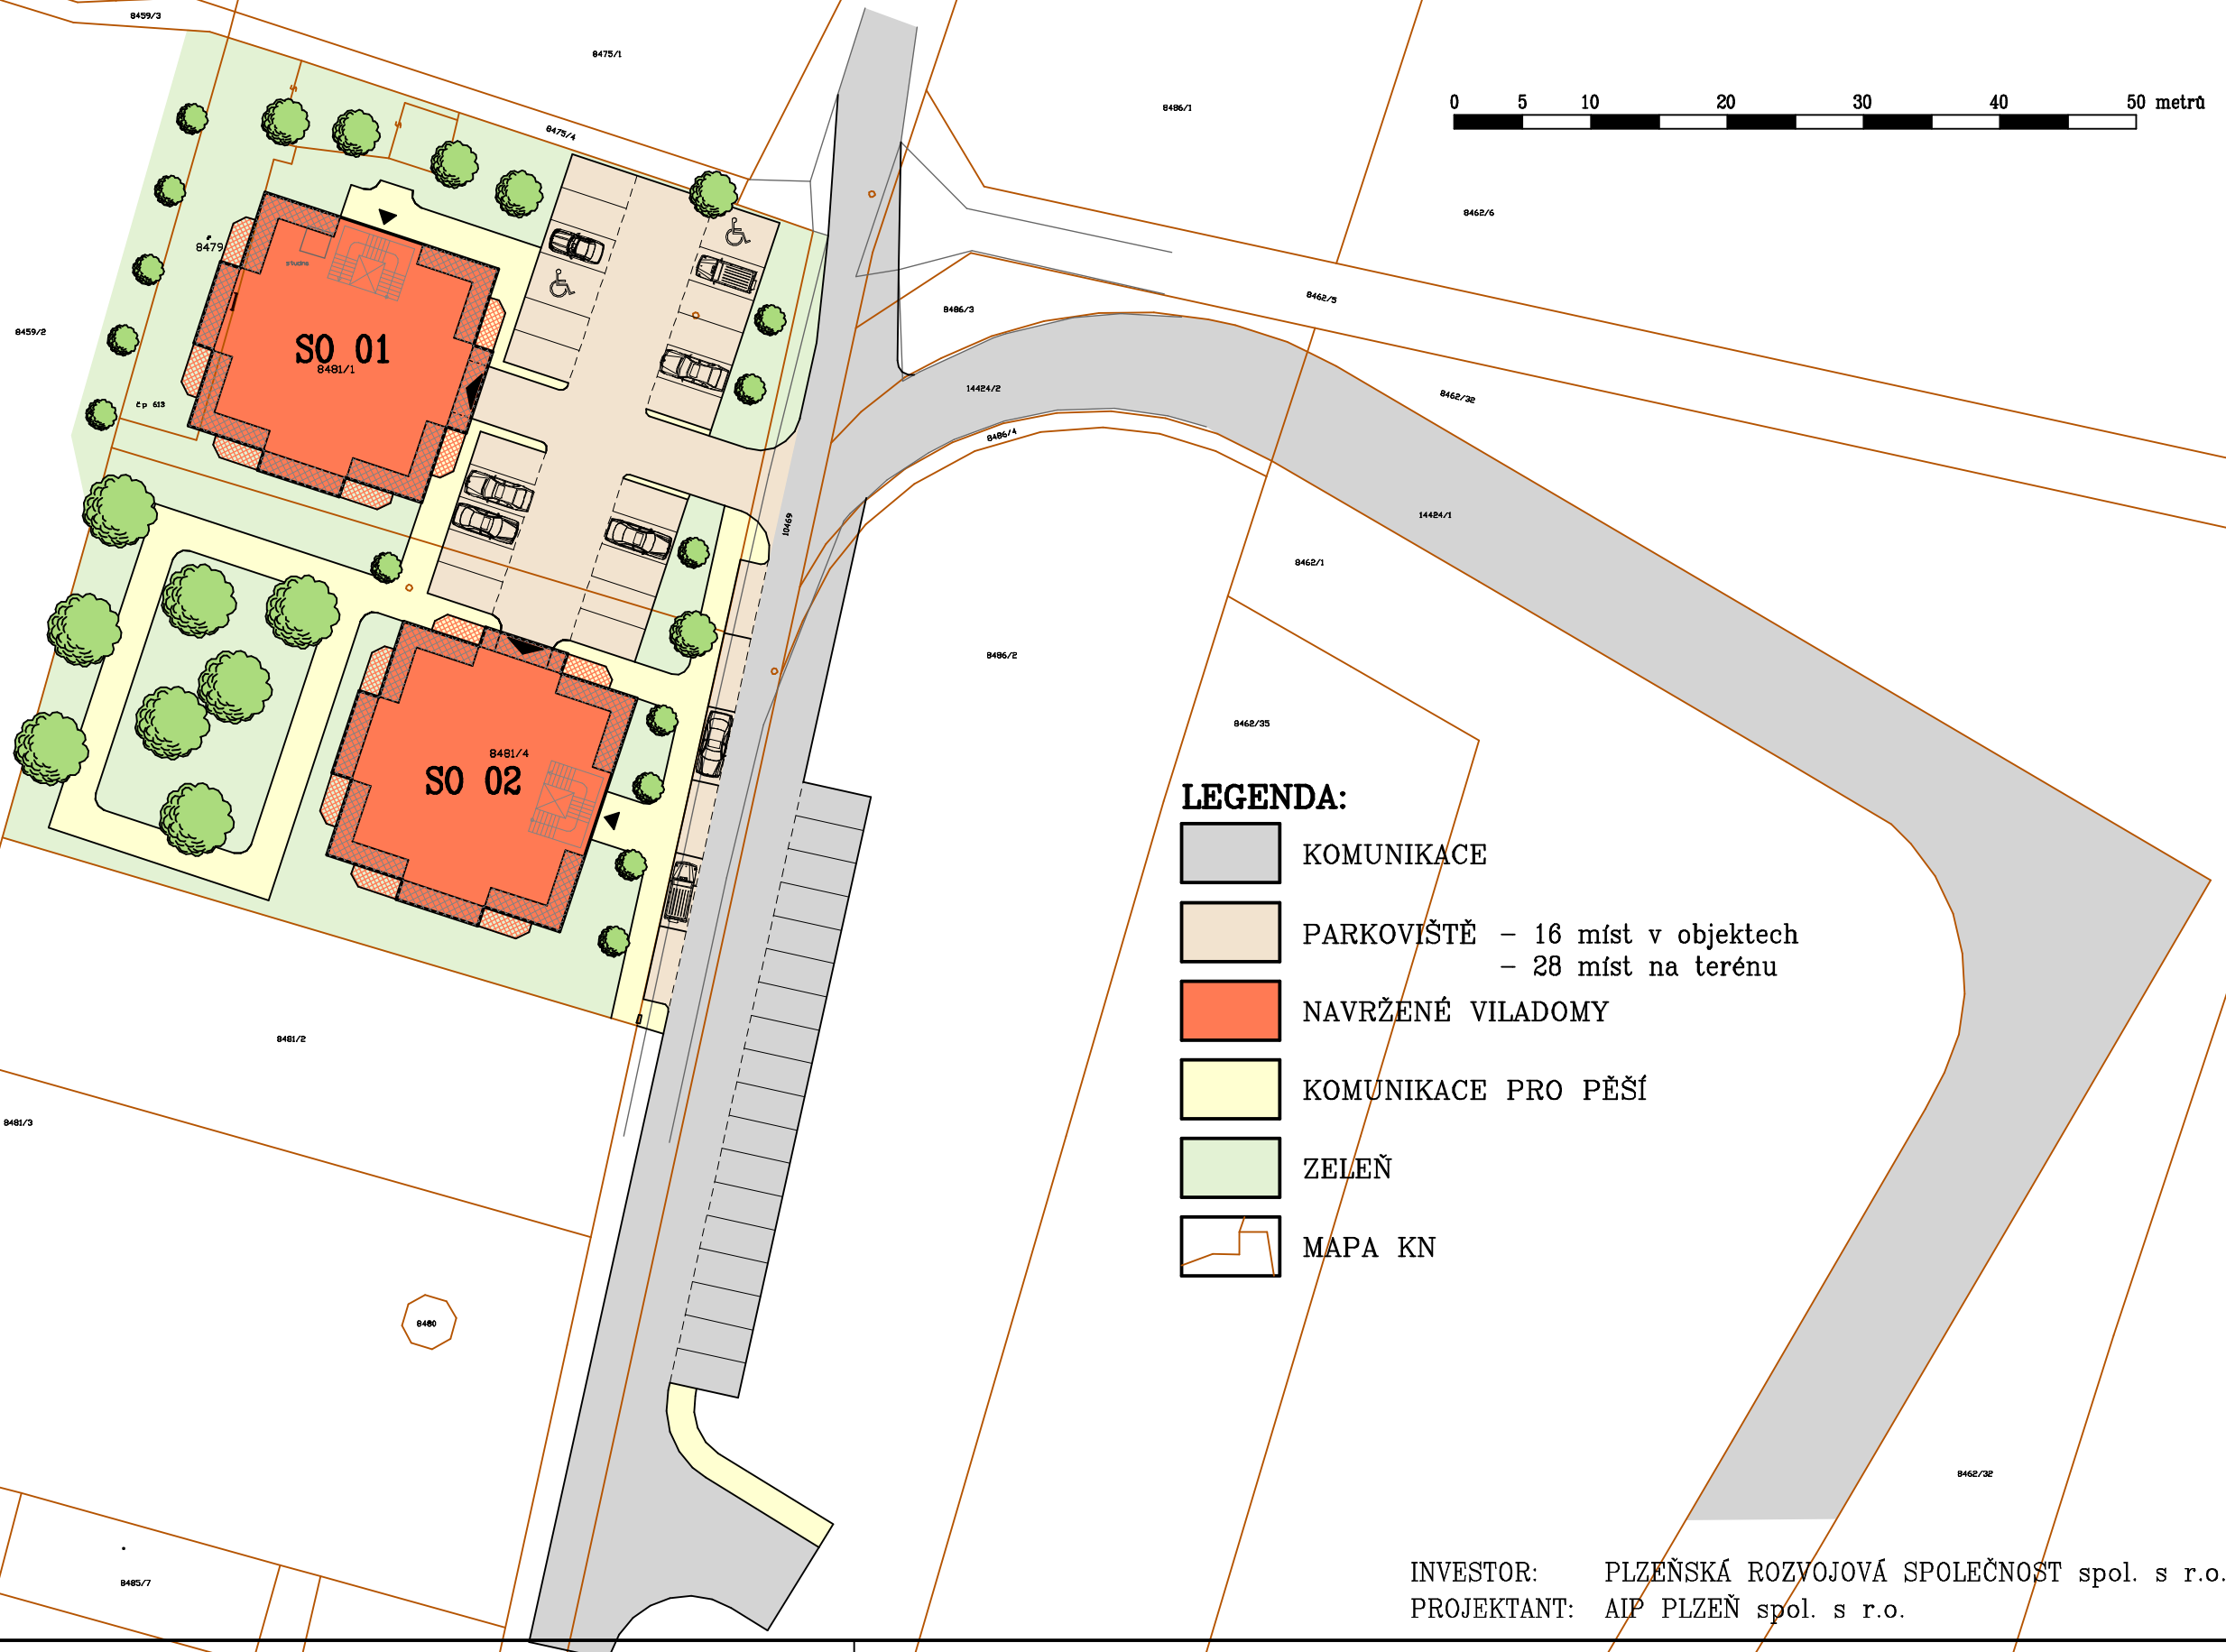





VILADOMY - ZELENÝ TROJÚHELNÍK - SEVER, PLZEŇ - BORY


SITUACE
M 1:500

0 5 10 20 30 40 50 metrů

 

 LEGENDA:

-  KOMUNIKACE
-  PARKOVIŠTĚ - 16 míst v objektech
- 28 míst na terénu
-  NAVRŽENÉ VILADOMY
-  KOMUNIKACE PRO PĚŠÍ
-  ZELEŇ
-  MAPA KN

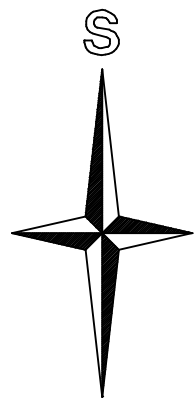

INVESTOR: PLZEŇSKÁ ROZVOJOVÁ SPOLEČNOST spol. s r.o.
PROJEKTANT: AIP PLZEŇ spol. s r.o.