


SITUACE ŠIRŠÍCH VZTAHŮ

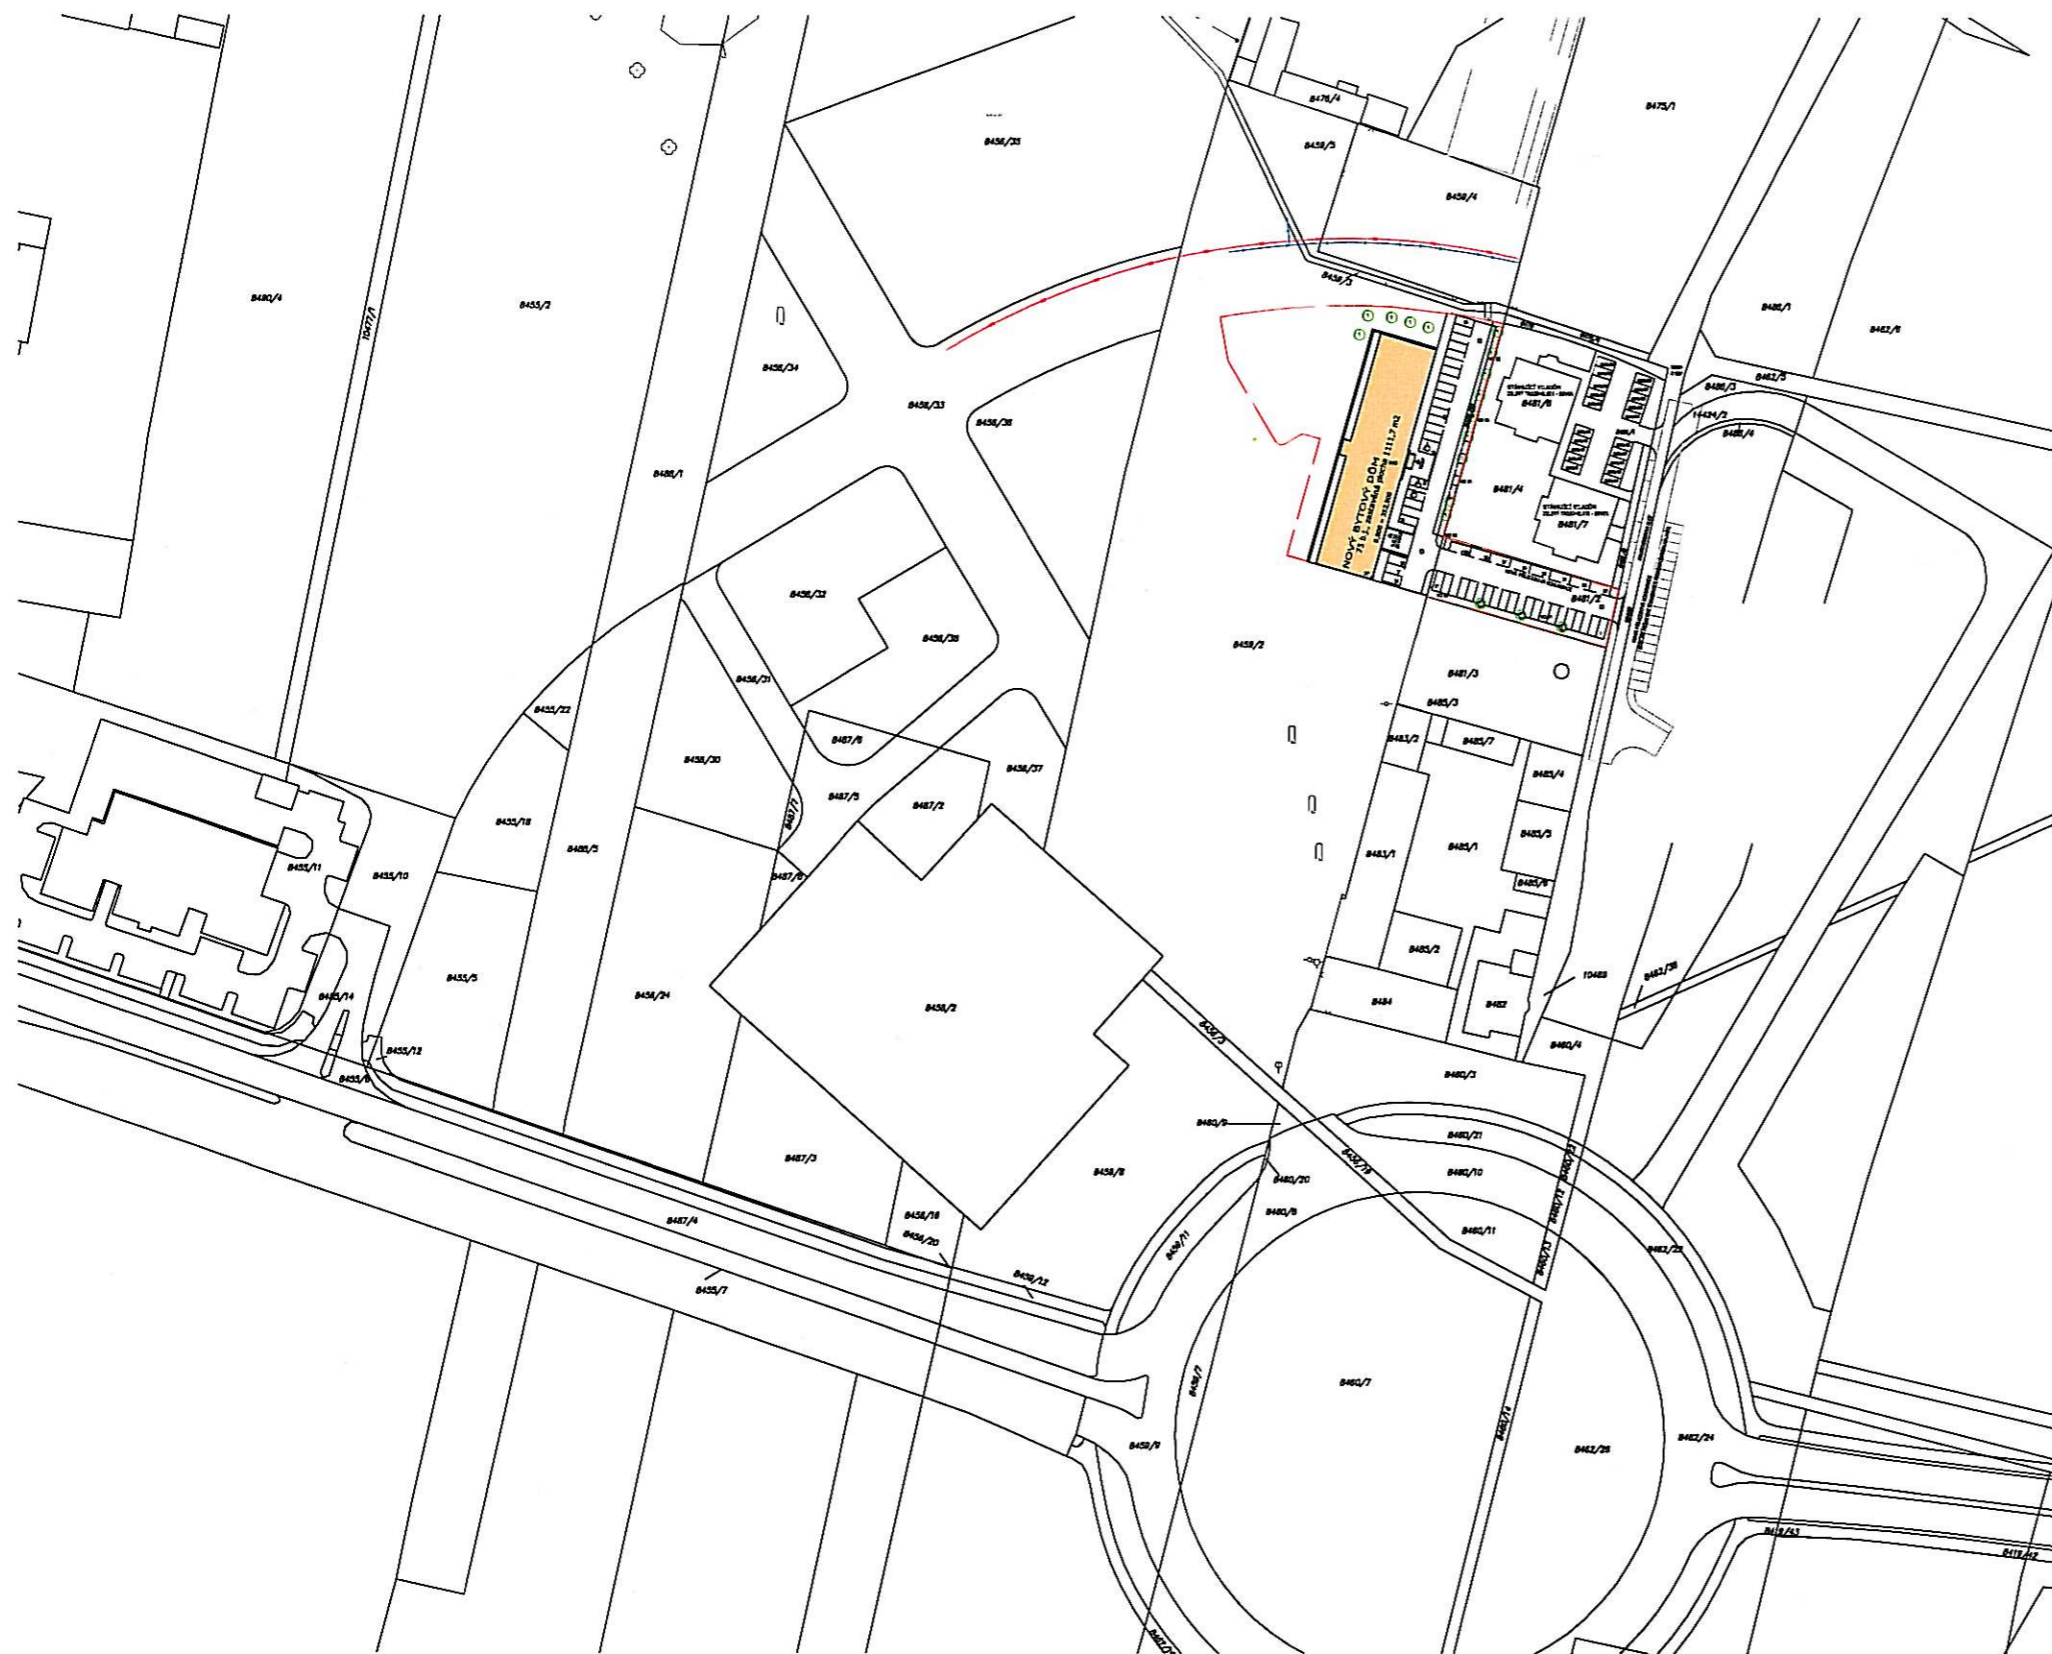

ARCHITEKT

ARCHITEKT s.r.o.
STUDENTSKÁ 52, PLZEŇ
tel., fax : 377 531 686
e-mail : architekt@waw.ws

OBJEDNATEL: PLZEŇSKÁ ROZVOJOVÁ SPOLEČNOST, s.r.o.
Thámova 800/7, Plzeň, Jižní Předměstí, 301 00

OBSAH: BYTOVÝ DŮM na ZELENÉM TROJÚHELNÍKU
na části pozemku p.č. 8459/2 v KÚ PLZEŇ

SITUACE ŠIRŠÍCH VZTAHŮ

MÍSTO STAVBY: K.Ú. PLZEŇ p.č. 8459/2 (část pozemku), 8459/20, 8481/2

A4	2x	POŘ. ČÍSLO
STUPEŇ	DSP	2
DATUM	01/2010	
PROJEKTANT	Ing. Petr Jiráček	PARÉ
VEDOUČÍ. PROJ.	Ing. arch. Luboš KOUŘIM	
ZODPOVĚDNÝ. PROJ.	Ing. Jan CIKÁN	
MĚŘÍTKO:	1:2000	
ARCH. ČÍSLO:		